




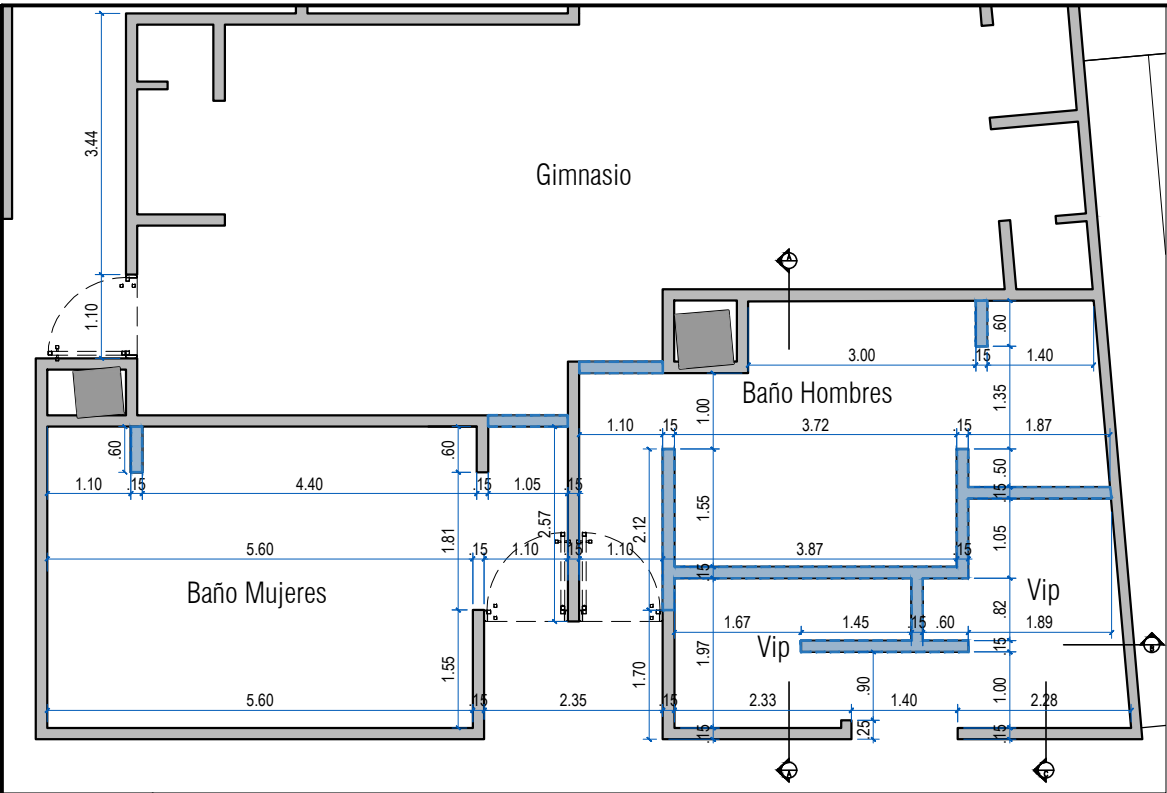


DET-BAÑOS
Planta de muros
Escala 1:100

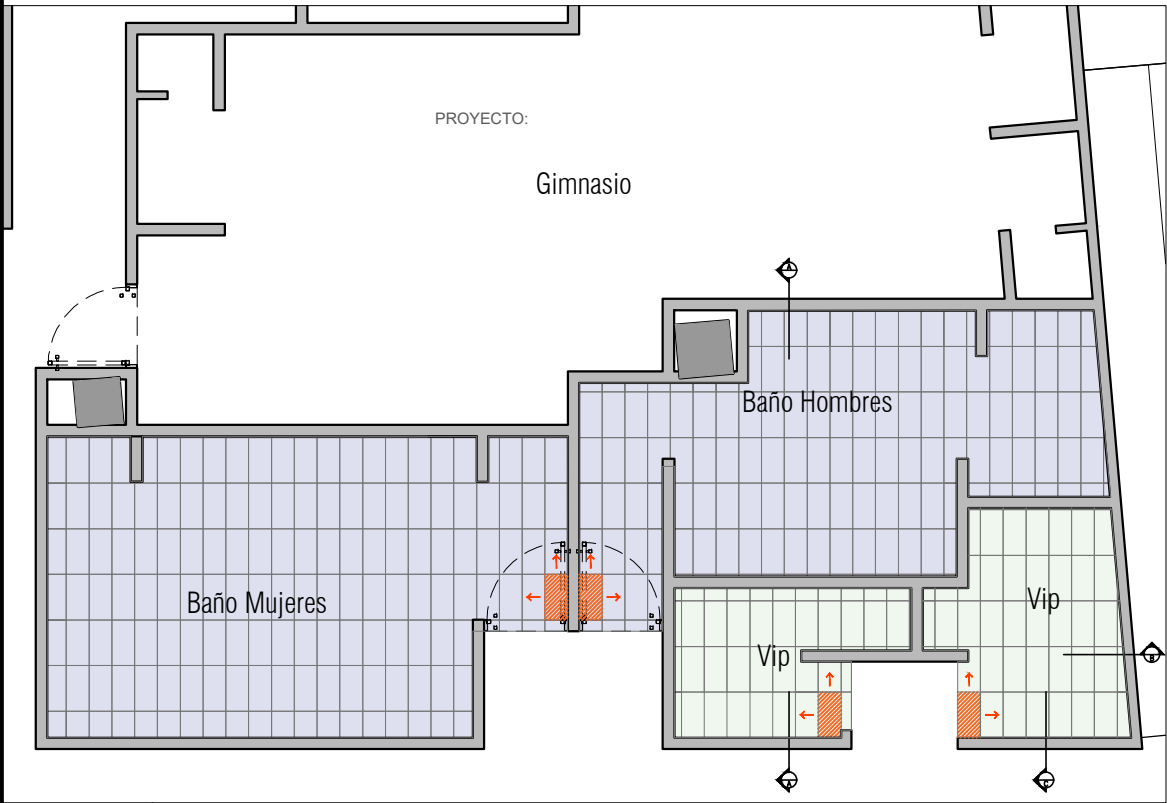

DET-BAÑOS
Planta de pisos
Escala 1:100

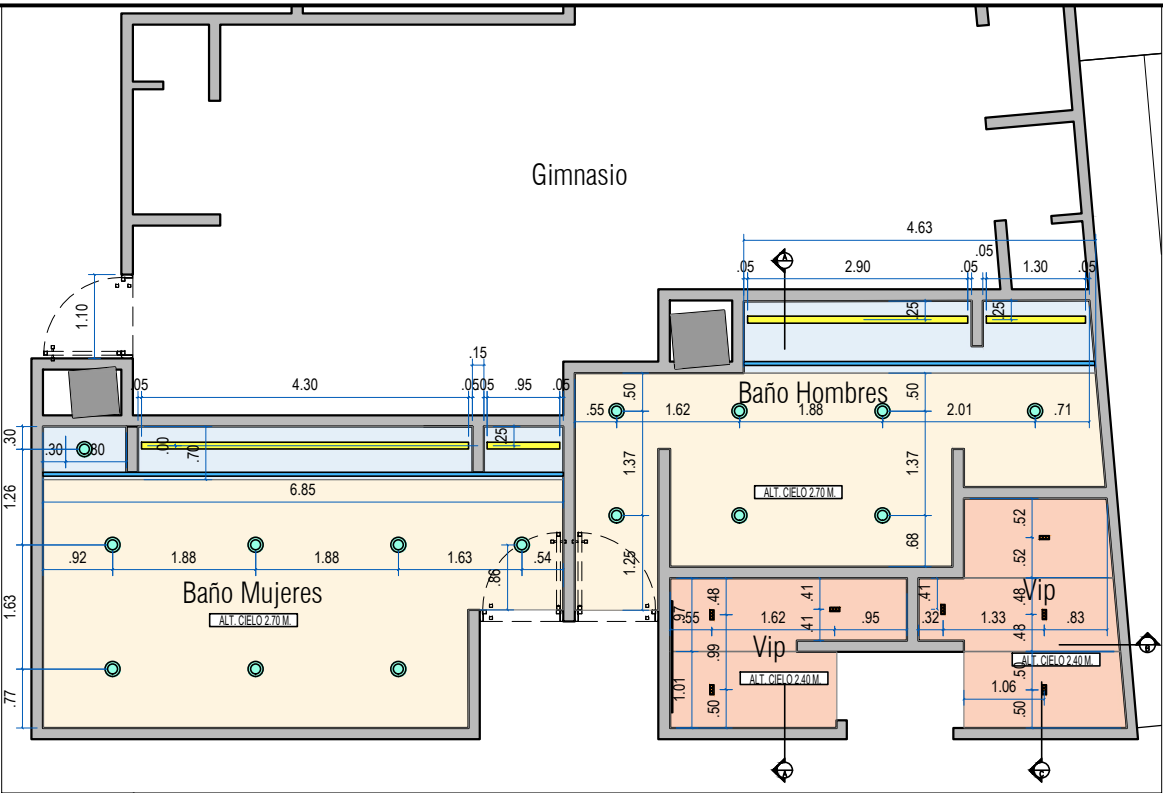


DET-BAÑOS
Planta de cielos e iluminación
Escala 1:100

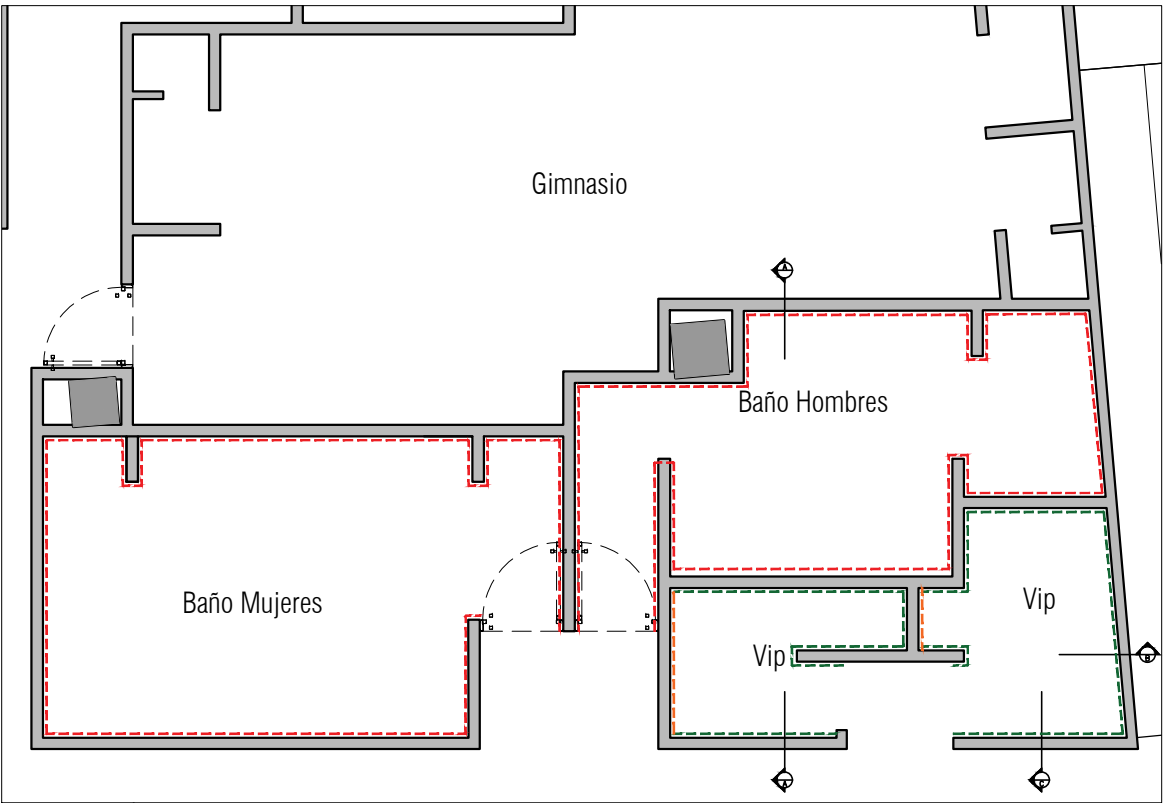

DET-BAÑOS
Planta acabados
Escala 1:100

CONVENCIONES MUROS	
	Muros existentes
	Muros nuevos en mampostería - altura 2.70 (altura hasta cielo, validar en sitio y con constructor, si se requiere subirse a una altura superior)
CONVENCIONES CIELOS E ILUMINACION	
	Cielo raso en drywall pintado de color : Ref. Verde medio TR173-T AREA =37.29m2 aprox.
	descolgado en drywall sobre lavamanos de color: Ref. Verde misterioso NE110-T AREA =8.41m2 aprox.
	Cielo con acabado en formica Ref. Spiced Chestnut 1517 MT de Lamitech o similar. Incluye estructura metalica, y todos los elementos necesarios para su adecuada instalación y funcionamiento. dilatación entre paneles y perimetral de 1cm enchapado en el mismo material. se debe incluir las perforaciones para la iluminación y extracción de olores
	Iluminación tipo downlights lineal de 3 modulos de incrustar pequeña, color negro. cantidad: 3 Und.
	Iluminación indirecta con cinta led 4000kv oculta tras el espejo.
	Spot Iluminación tipo downlights de incrustar pequeña, color negro. cantidad: 1 Und.
CONVENCIONES PISOS	
	Enchape en porcelanato tipo concreto 30x60
	enchape full pisos y muros en piedra royal veta, formato y acabado pulido y sellado, igual a existente en plaza mayor en areas internas. (Medida tentativa a verificar 30x60)
	Pieza de arranque para instalación
CONVENCIONES ACABADOS	
	Muros enchapados en ceramica rectificada blanca de 30x60.
	Muros en piedra royal veta, formato y acabado pulido y sellado, igual a existente en plaza mayor en areas internas. (Medida tentativa a verificar 30x60)
	Muro enchapado en laminado decorativo de alta presion grueso solido y con propiedades antibacteriales de Ref. Spiced Chestnut 1517. Incluye preparación de la superficie a recibir el enchape, y todos los demás elementos necesarios para su adecuada instalación y funcionamiento.



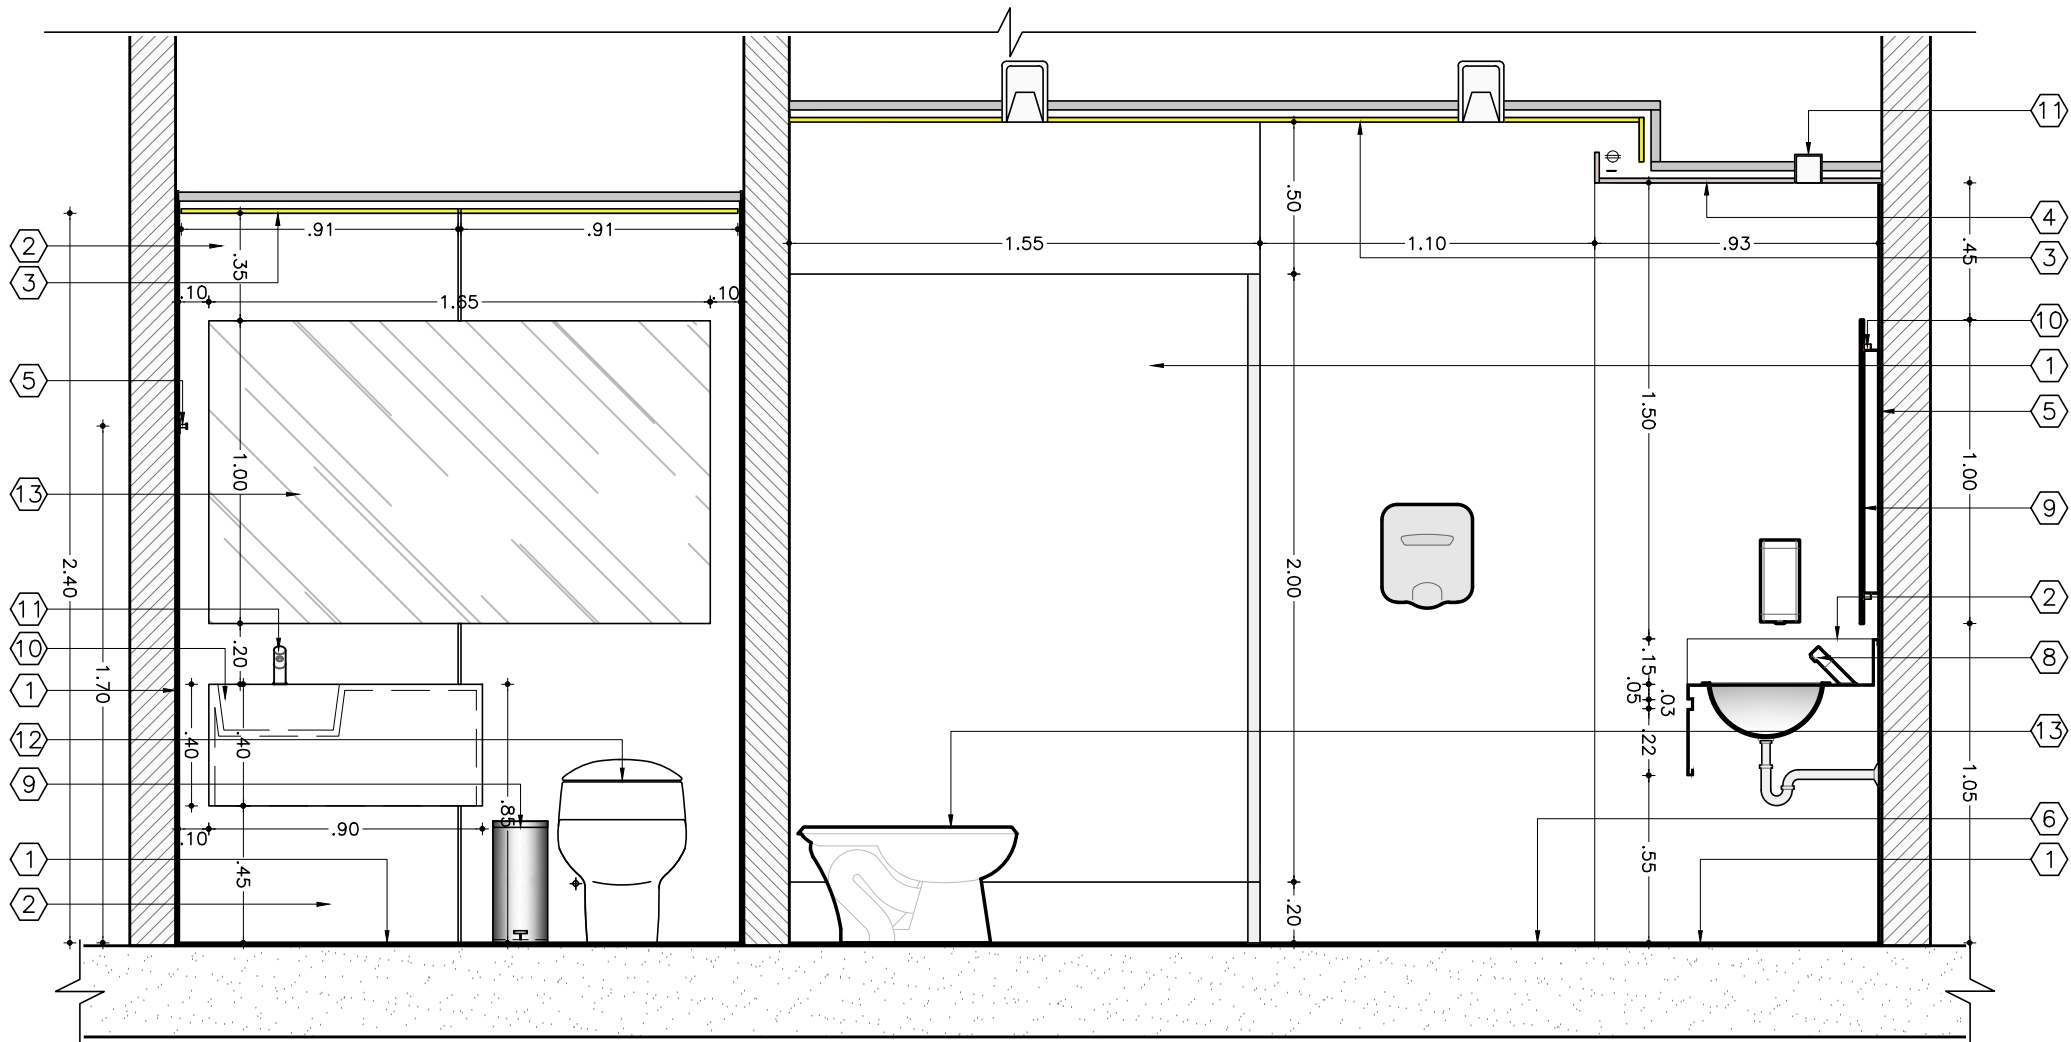

DET-BAÑOS

Sección A-A'

Escala 1:25

ESPECIFICACIONES BAÑOS ZONA DE CARGA:

- cabinas y divisiones en acero inox de socolada
- mesón con salpicadero en acero inox, con lavamanos redondo de 40cm de diámetro en acero inox, incorporado.
- Cielo raso en drywall pintado de color : Ref. Verde medio TR173-T
- descolgado en drywall sobre lavamanos de color: Ref. Verde misterioso NE110-T
- Muros enchapados en cerámica rectificada blanca de 30x60.
- Pisos enchape en porcelanato tipo concreto 30x60

- Grifería lavamanos de mesa institucional de sensor con adaptador de corriente acabado en acero, consumo disponible de 1.9-3.8-5.7litros/min. Incluye todos los elementos y accesorios necesarios para su adecuada instalación y funcionamiento.
- Espejo 4mm flotado 4cm, recto sin bisel con cantos pulidos y brillados, fijación con perfiles de aluminio retrazados 15cm al rededor, con iluminación indirecta perimetral con cinta led.
- Iluminación indirecta perimetral con cinta led con perfil y difusor, 4000kv fijado a la estructura interna del espejo.
- Luminaria lineal incrustada Premium, con chasis negro, 4000kv

- Orinal tipo gota con conexión Trasera, con sensor antivandalico incrustado en muro. Incluye grifería, abasto, sifón y todos los demás elementos y accesorios necesarios para su adecuada instalación y funcionamiento.
- Sanitario/Taza de entrada posterior color blanco Institucional, con fluxometro y sensor antivandalico incrustado en muro, con asiento institucional. Incluye grifería, abasto, sifón y todos los demás elementos y accesorios necesarios para su adecuada instalación y funcionamiento.
- Pozuelo prefabricado en granito.
- Banca en acero inoxidable.

- Puerta metálica de acceso y pozuelo, según detalle
 - Dispensador de Jabón Líquido con Sensor Manos Libres Acero Inoxidable.
 - Secador de Manos con Sensor Manos Libres Acero Inoxidable igual a EXISTENTE.
- NOTA:
- Prever desagues en el piso según recomendaciones de especialista hidrosanitario.
 - tener presente ajuste de redes de AA/Hidro y Eléctricos
 - Reutilizar puertas existentes para nuevo acceso a gimnasio.

OTRAS NOTAS:

- Barra de seguridad en U plegable en acero inox. de 4" de 57cm. fijación anclada a pared.
- Barra de seguridad en acero inox. de 4" de 60cm
- Interruptor sencillo de línea cuadrada blanco plastico de alta resistencia.
- tomacorriente doble de línea cuadrada blanco plastico de alta resistencia.
- regadera metálica cromada tipo lluvia de línea rectangular con brazo largo en L de mín.30cm
- grifería de ducha monocomando cromada de línea cuadrada
- Puertas nuevas según detalle.

ESPECIFICACIONES BAÑO VIP:

- enchape full pisos y muros en royal veta, formato y acabado pulido y sellado, igual a existente en plaza mayor en areas internas.
- Muro enchapado en laminado decorativo de alta presion grueso sólido y con propiedades antibacteriales de Ref. Spiced Chestnut 1517. Incluye preparación de la superficie a recibir el enchape, y todos los demás elementos necesarios para su adecuada instalación y funcionamiento.
- Cielo raso con enchape en fórmica Ref. Spiced Chestnut 1517. Incluye preparación de la superficie a recibir el enchape, lijado, adherente y todos los demás elementos necesarios para su adecuada instalación y funcionamiento. dilatación entre paneles y perimetral de 1cm enchapado en el mismo material. se debe incluir las perforaciones para la iluminación y extracción de olores.
- Iluminación tipo downlights lineal de 3 módulos de incrustar pequeña, color negro, cant.3 (2 sobre lavamanos y sanitario, 1 sobre la ducha centrada)

- Porchero de diseño simple fijado a pared acabado en acero. cant:2
- Portarollo de diseño simple fijado a pared con acabado en acero. diseño en U sin tap. cant:2
- Dispensador de toallas de papel en Z para baños con acabado en acero.
- Dispensador de jabon de pared acabado en acero.
- Papelera cilíndrica de pedal en acero tamaño mediano.
- Lavamanos, mesón y faldón extruido en superficie sólida de relleno mineral natural y aglutinante de resina tipo Corian, Staron, Swanstone, etc. color blanco (ver detalle específico) con desagüe oculto. fijación con estructura metálica tipo pie de amigo oculto a pared

- Grifería lavamanos de mesa institucional de sensor con adaptador de corriente acabado en acero. consumo disponible de 1.9-3.8-5.7litros/min. Incluye todos los elementos y accesorios necesarios para su adecuada instalación y funcionamiento.
- Sanitario de tanque de una sola pieza en porcelana blanca con geometría simples con sifón oculto 100% esmaltado. altura de taza de 45cm, con potencia de descarga mínima de 600grs. con asiento de cierre lento.
- Espejo 4mm flotado 4cm, recto sin bisel con cantos pulidos y brillados, fijación con perfiles de aluminio retrazados 15cm al rededor.
- Puerta de baño en vidrio templado 8mm batiente con bisagras de pared en acero. incluir tirador tipo cilindro de una pulgada.

DET-BAÑOS

Especificaciones

Escala 1:25



CONTIENE:


BAÑOS PLAZA MAYOR

DET BAÑOS ZONA DE CARGA

DET-BAÑOS

Pozuelo de aseo

Escala 1:25

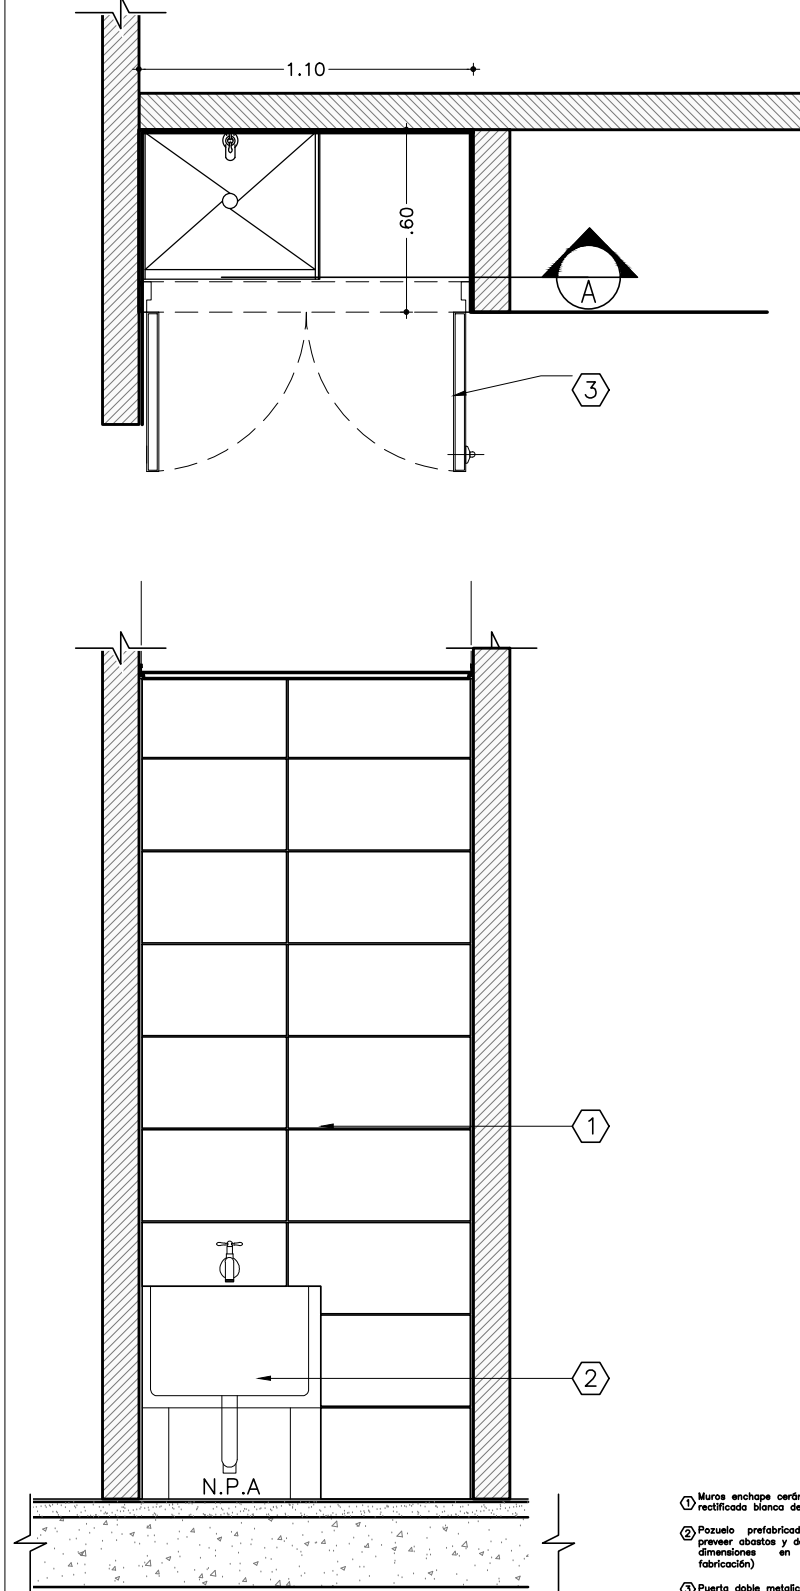


- Muros enchape cerámico rectificado blanco de 30x60.
- Pozuelo prefabricado en granito. prever abastos y desagues.(Revisar dimensiones en obra para fabricación)
- Puerta doble metálica ver detalle

DISEÑO:
TORO POSADA ARQUITECTOS
DIRECTOR DE PROYECTO:
ARQ. ALEJANDRO TORO POSADA
TALLER:
ARQ. ALVARO LOPEZ GOMEZ
ARQ. CAMILO ALVAREZ RESTREPO
ARQ. JUAN JOSÉ PAJÓN
ARQ. RAFAEL BOTERO VILLA

APROBÓ:

Arq. Alejandro Toro Posada
Mat.: 0570034320 Antioquia

Hoja:
3
ESC:
1:25

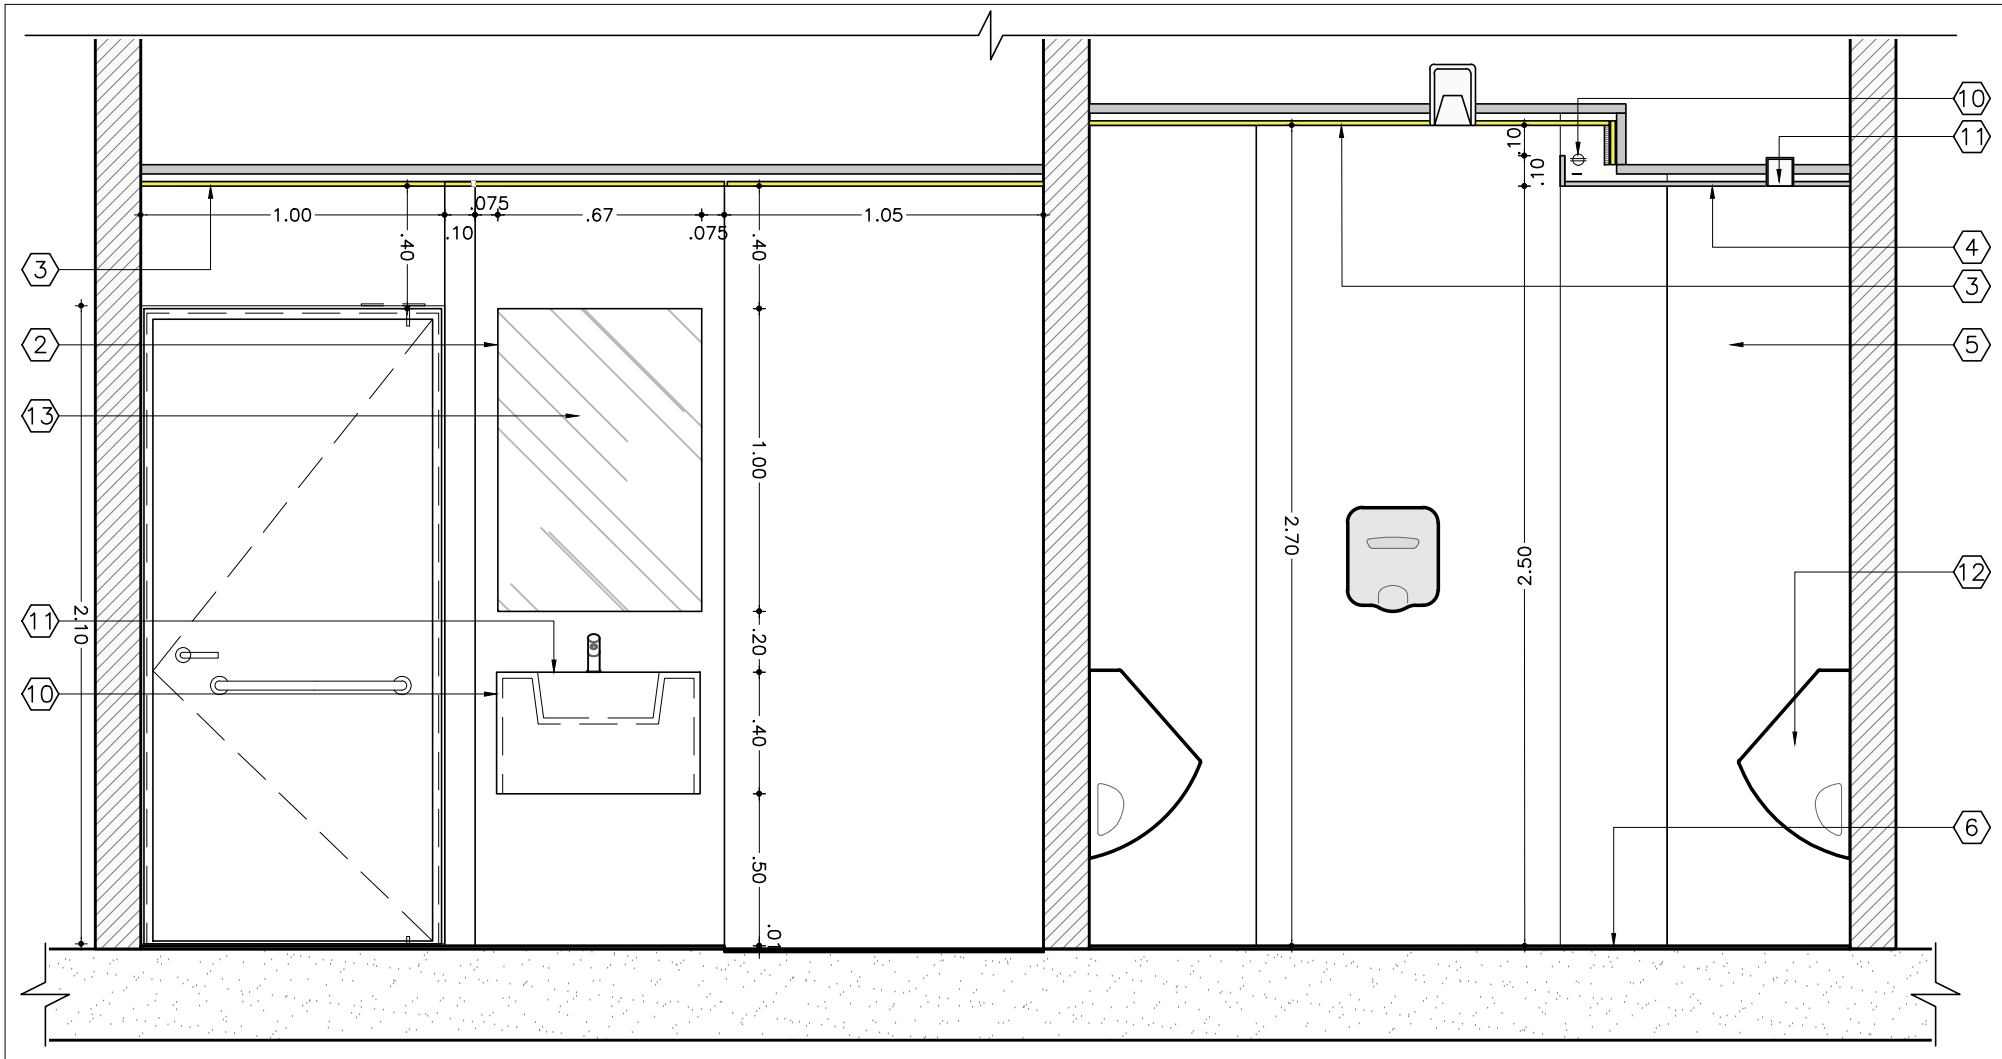

DET-BAÑOS

Sección B-B'

Escala 1:25

ESPECIFICACIONES BAÑOS ZONA DE CARGA:

- 1 cabinas y divisiones en acero inox de socoda
- 2 mesón con solpiedera en acero inox, con lavamanos redondo de 40cm de diametro en acero inox, incorporado.
- 3 Cielo raso en drywall pintado de color : Ref. Verde medio TR173-T
- 4 descolgado en drywall sobre lavamanos de color: Ref. Verde misterioso NE110-T
- 5 Muros enchapados en ceramica rectificada blanco de 30x60.
- 6 Pisos enchape en porcelanato tipo concreto 30x60
- 7 Grifería lavamanos de mesa institucional de sensor con adaptador de corriente acabado en acero, consumo disponible de 1.9-3.8-5.7litros/min. Incluye todos los elementos y accesorios necesarios para su adecuada instalación y funcionamiento.
- 8 Espejo 4mm flotado 4cm, recto sin bisel con cantos pulidos y brillados, fijación con perfiles de aluminio retrazados 15cm al rededor, con iluminación indirecta perimetral con cinta led.
- 9 Iluminación indirecta perimetral con cinta led con perfil y difusor. 4000kv fijado a la estructura interna del espejo.
- 10 Luminaria lineal incrustada Premium, con chasis negro, 4000kv

ESPECIFICACIONES BAÑO VIP:

- 1 enchape full pisos y muros en royal veta, formato y acabado pulido y sellado, igual a existente en plaza mayor en areas internas.
- 2 Muro enchapado en laminado decorativo de alta presion grueso solido y con propiedades antibacteriales de Ref. Spiced Chestnut 1517. Incluye preparación de la superficie a recibir el enchape, y todos los demás elementos necesarios para su adecuada instalación y funcionamiento.
- 3 Cielo raso con enchape en fórmula Ref. Spiced Chestnut 1517. Incluye preparación de la superficie a recibir el enchape, lámina, adherente y todos los demás elementos necesarios para su adecuada instalación y funcionamiento, dilatación entre paneles y perimetral de 1cm enchapado en el mismo material, se debe incluir las perforaciones para la iluminación y extracción de olores.
- 4 Iluminación tipo downlight lineal de 3 modulos de incrustar pequeño, color negro, cant.3 (2 sobre lavamanos y sanitario, 1 sobre la ducha centrada)
- 5 Perchero de diseño simple fijado a pared acabado en acero. cant.2
- 6 Portarollo de diseño simple fijado a pared con acabado en acero. diseño en U sin tapa. cant.2
- 7 Dispensador de toallas de papel en Z para baños con acabado en acero.
- 8 Dispensador de jabon de pared acabado en acero.
- 9 Papelera cilíndrica de pedal en acero tamaño mediano.
- 10 Lavamanos, mesón y faldón extruido en superficie solida de relleno mineral natural y aglutinante de resina tipo Corian, Staron, Swanstone, etc. color blanco (ver detalle específico) con desagüe oculto, fijación con estructura metálica tipo pie de amigo oculto a pared

- 11 Orinal tipo gota con conexión Trasera, con sensor antivandalico incrustado en muro. Incluye grifería, abasto, sifón y todos los demás elementos y accesorios necesarios para su adecuada instalación y funcionamiento.
- 12 Sanitario/Taza de entrada posterior color blanco Institucional, con fluómetro y sensor antivandalico incrustado en muro, con asiento institucional. Incluye grifería, abasto, sifón y todos los demás elementos y accesorios necesarios para su adecuada instalación y funcionamiento.
- 13 Pozuelo prefabricado en granito.
- 14 Banca en acero inoxidable.

- 15 Puerta metálica de acceso y pozuelo, según detalle
 - 16 Dispensador de Jabón Líquido con Sensor Manos Libres Acero Inoxidable.
 - 17 Secador de Manos con Sensor Manos Libres Acero Inoxidable igual a EXISTENTE.
- NOTA:
- Proveer desagües en el piso según recomendaciones de especialista hidrosanitario.
 - tener presente ajuste de redes de A.Hídrico y Electricos
 - Reutilizar puertos existentes para nuevo acceso a gimnasio.


OTRAS NOTAS:

- Barra de seguridad en U plegable en acero inox. de 4" de 57cm. fijación anclada a pared.
- Barra de seguridad en acero inox. de 4" de 60cm
- Interruptor sencillo de linea cuadrada blanco plastico de alta resistencia.
- tomacorriente doble de linea cuadrada blanco plastico de alta resistencia.
- regadera metálica cromada tipo lluvia de linea rectangular con brazo largo en L de min.30cm
- grifería de ducha monocontrol cromado de linea cuadrada
- Puertas nuevas según detalle.

DET-BAÑOS


Especificaciones

Escala 1:25

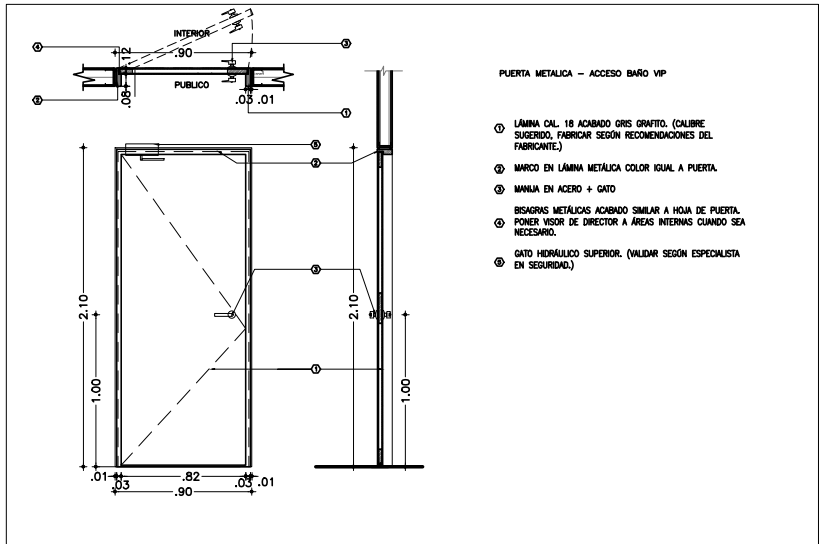


PUERTA METALICA - ACCESO BAÑO VIP

- 1 LÁMINA CAL. 18 ACABADO GRIS GRITO. (CALIBRE SUZURDO, FABRICAR SEGÚN RECOMENDACIONES DEL FABRICANTE.)
- 2 MARCO EN LÁMINA METALICA COLOR IGUAL A PUERTA
- 3 MANILIA EN ACERO + GATO
- 4 BISAGRAS METALICAS ACABADO SIMILAR A HOJA DE PUERTA. PONER VISOR DE DIRECTOR A AREAS INTERNAS CUANDO SEA NECESARIO.
- 5 GATO HIDRÁULICO SUPERIOR. (VALUAR SEGÚN ESPECIALISTA EN SEGURIDAD.)

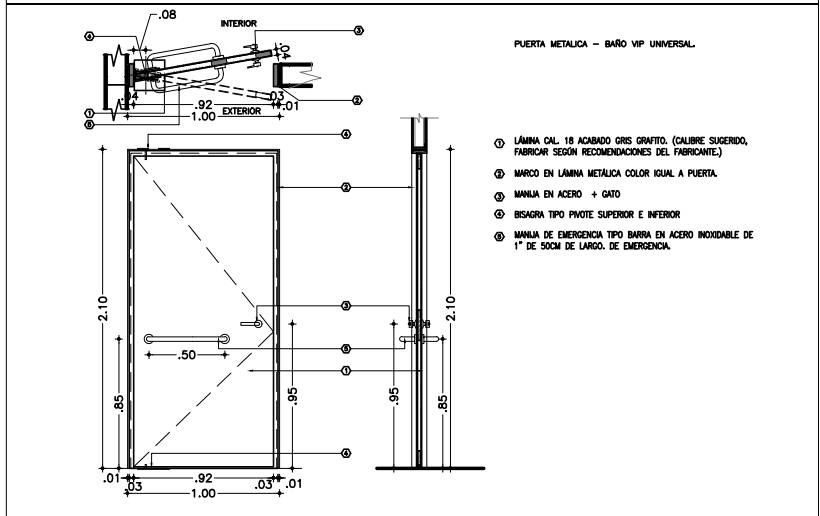

PUERTA METALICA - BAÑO VIP UNIVERSAL.

- 1 LÁMINA CAL. 18 ACABADO GRIS GRITO. (CALIBRE SUZURDO, FABRICAR SEGÚN RECOMENDACIONES DEL FABRICANTE.)
- 2 MARCO EN LÁMINA METALICA COLOR IGUAL A PUERTA
- 3 MANILIA EN ACERO + GATO
- 4 BISAGRAS TIPO PIVOTE SUPERIOR E INFERIOR
- 5 MANILIA DE EMERGENCIA TIPO BARRA EN ACERO INOXIDABLE DE 1" DE 50CM DE LARGO. DE EMERGENCIA.

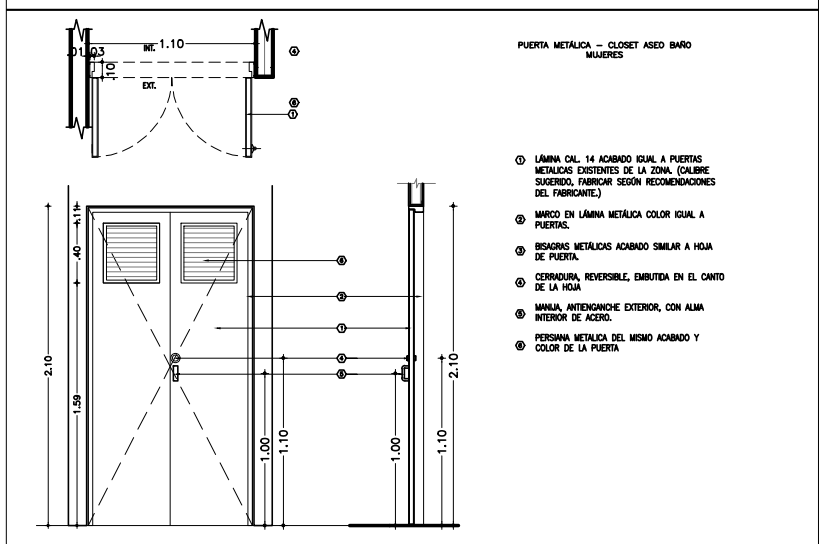


PUERTA METALICA - CLOSET ASEO BAÑO MUJERES

- 1 LÁMINA CAL. 14 ACABADO IGUAL A PUERTAS METALICAS EXISTENTES DE LA ZONA. (CALIBRE SUZURDO, FABRICAR SEGÚN RECOMENDACIONES DEL FABRICANTE.)
- 2 MARCO EN LÁMINA METALICA COLOR IGUAL A PUERTAS.
- 3 BISAGRAS METALICAS ACABADO SIMILAR A HOJA DE PUERTA.
- 4 CERRADURA, REVERSIBLE, EMBUTIDA EN EL CANTO DE LA HOJA
- 5 MANILIA, ANTIGANACHE EXTERIOR, CON ALMA INTERIOR DE ACERO.
- 6 PERSIANA METALICA DEL MISMO ACABADO Y COLOR DE LA PUERTA


DET-BAÑOS

Puertas


Escala 1:50

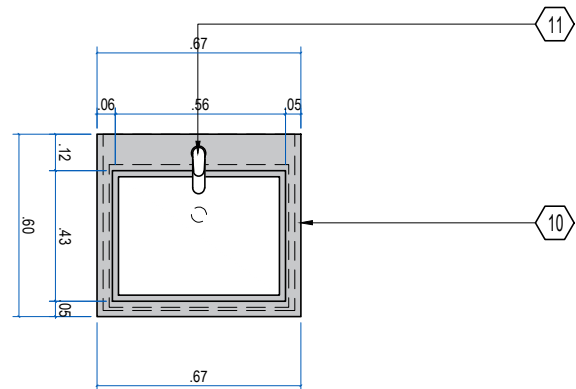


Planta

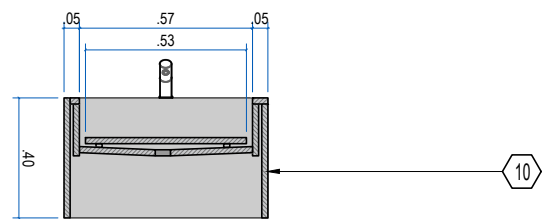

Sección

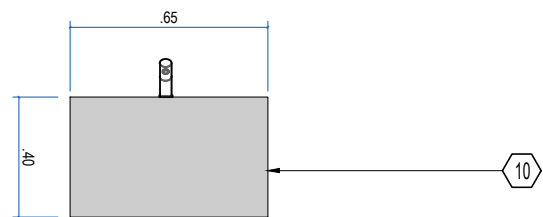

Fachada

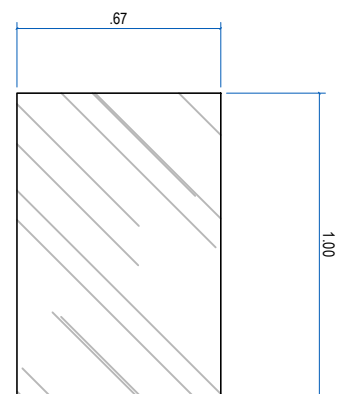


Alzado espejo


DET-BAÑOS

Detalle mesón y espejo
Baño V.I.P. universal


Escala 1:25

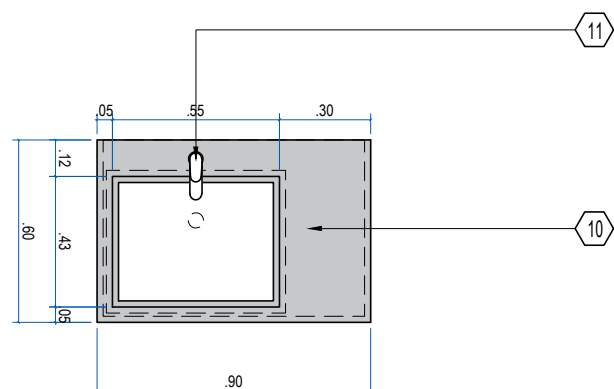


Planta

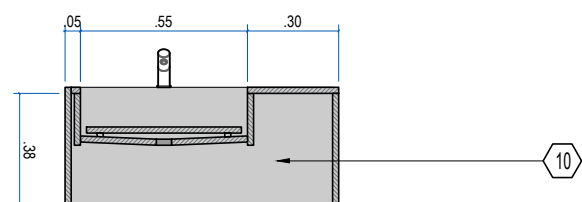

Sección

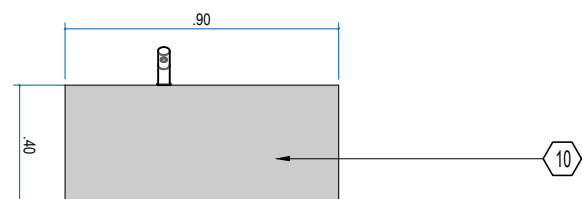

Fachada

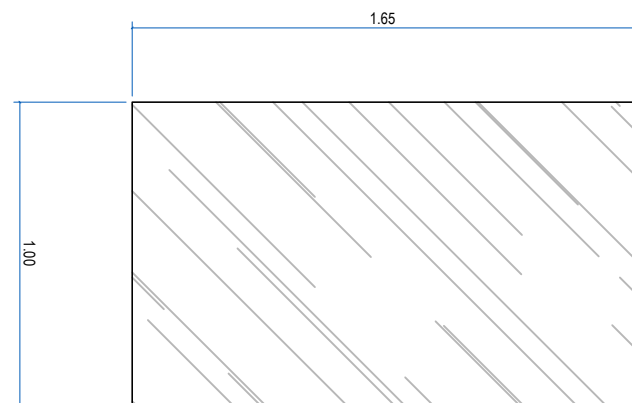


Alzado espejo

DET-BAÑOS


Detalle mesón y espejo
Baño V.I.P.

Escala 1:25

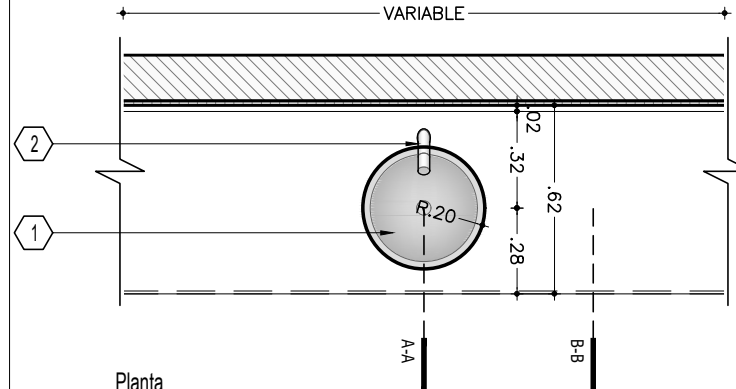

Planta

Nota: La separación entre lavamanos debe ser equidistante según el número de lavamanos a instalar en el mesón

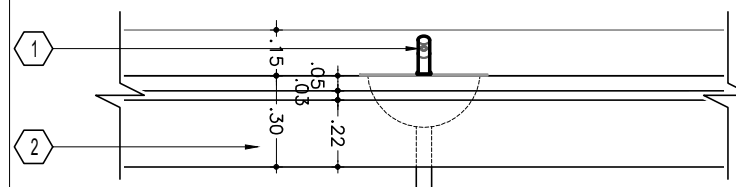

Fachada

DET-BAÑOS

Detalle mesones y lavamanos en acero inoxidable Escala 1:25

- 1 Grifería lavamanos de mesa institucional de sensor con adaptador de corriente acabado en acero. consumo disponible de 1.9-3.8-5.7Litros/min. Incluye todos los elementos y accesorios necesarios para su adecuada instalación y funcionamiento.
- 2 Mesón con salpicadero en acero inox. con lavamanos redondo de 40cm de diametro en acero inox. incorporado.
- 3 Soportes en perfilera metálica cuadrada de acero inoxidable de 2". Anclaje según recomendaciones del proveedor


DET-BAÑOS

Especificaciones mesones baños de carga


- 10 Lavamanos, mesón y faldón extruida en superficie solida de relleno mineral natural y aglutinante de resina tipo Corian, Staron, Swanstone, etc. color blanco (ver detalle específico) con desagüe oculto. fijación con estructura metálica tipo pie de amigo oculto a pared
- 11 Grifería lavamanos de mesa institucional de sensor con adaptador de corriente acabado en acero. consumo disponible de 1.9-3.8-5.7Litros/min. Incluye todos los elementos y accesorios necesarios para su adecuada instalación y funcionamiento.
- 13 Espejo 4mm flotado 4cm, recto sin bisel con cantos pulidos y brillados, fijación con perfiles de aluminio retrazados 15cm al rededor.

DET-BAÑOS


Especificaciones mesones y espejos
baños V.I.P.

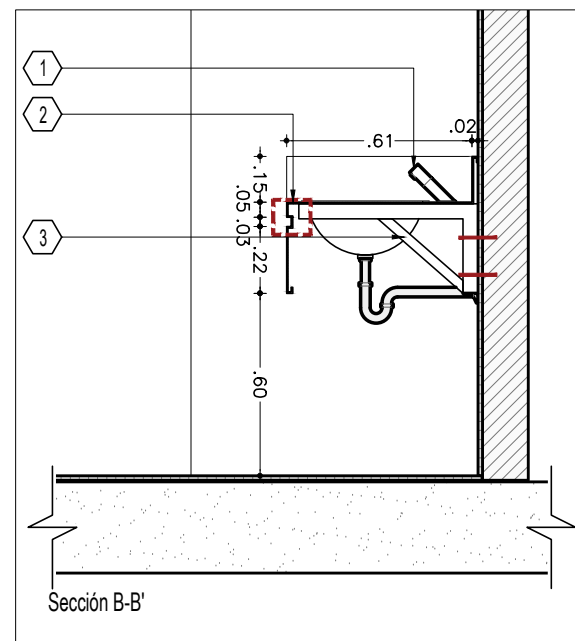

Sección B-B'

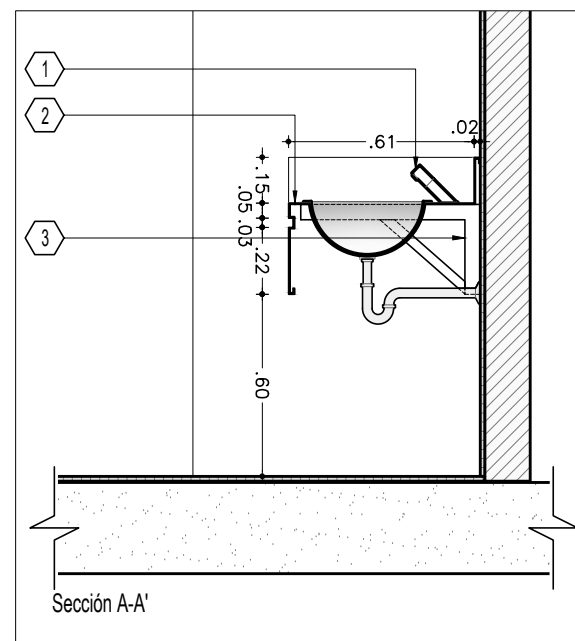


Sección A-A'

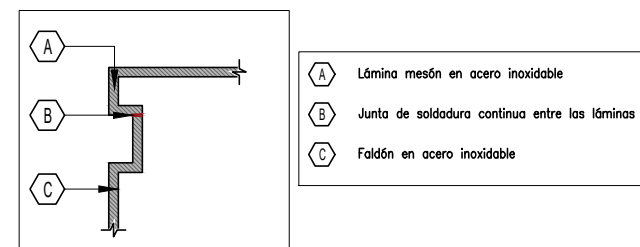


- A Lámina mesón en acero inoxidable
- B Junta de soldadura continua entre las láminas
- C Faldón en acero inoxidable

DET-BAÑOS

Detalle emparte de láminas para mesón Sin escala

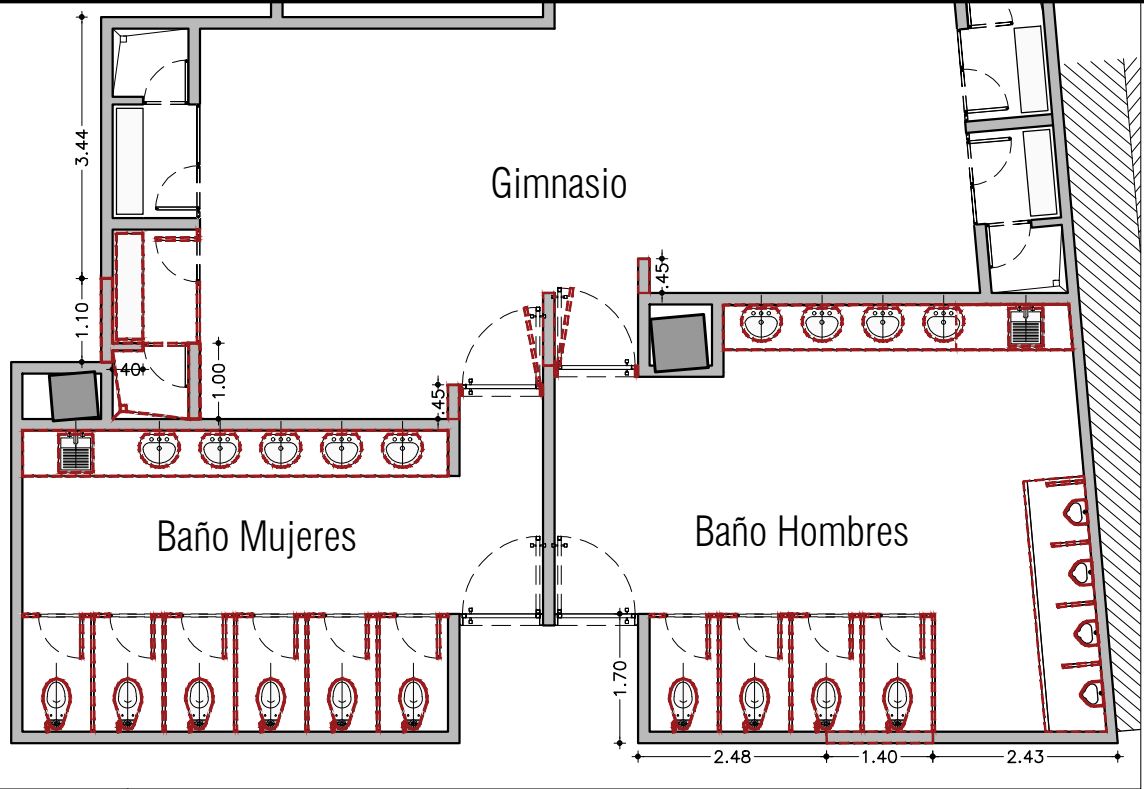

DET-BAÑOS
Planta demoliciones
Escala 1:100

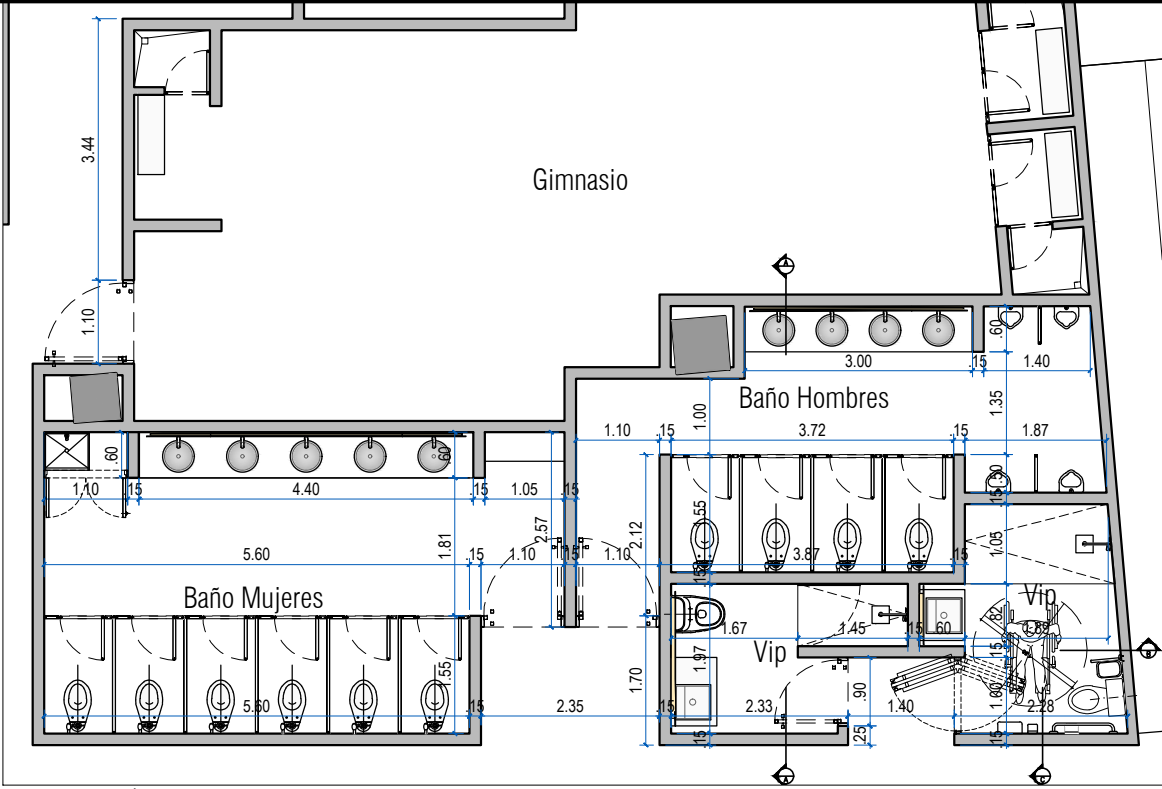

DET-BAÑOS
Planta arquitectonica
Escala 1:100
Mobiliario - aparatos

CONVENCIONES DEMOLICIONES	
	Muros, puertas y aparatos a demoler



Imagen de referencia



Imagen de referencia

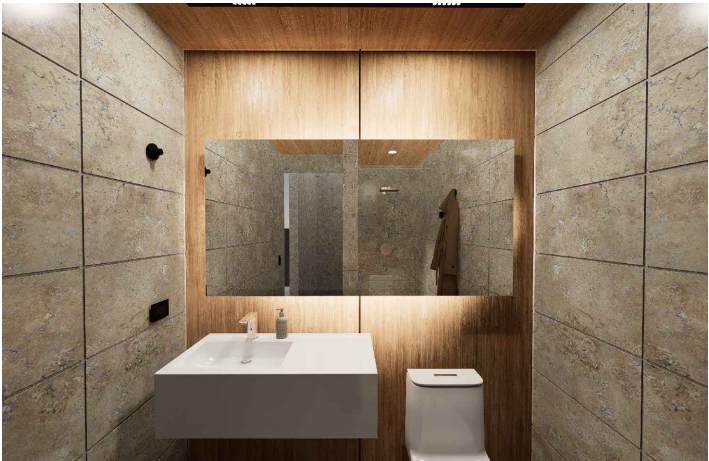


Imagen de referencia

ESPECIFICACIONES BAÑOS ZONA DE CARGA:

- cabinas y divisiones en acero inox de socoda
- mesón con salpicadero en acero inox. con lavamanos redondo de 40cm de diametro en acero inox. incorporado.
- Cielo raso en drywall pintado de color : Ref. Verde medio TR173-T
- descolgado en drywall sobre lavamanos de color: Ref. Verde misterioso NE110-T
- Muros enchapados en ceramica rectificada blanca de 30x60.
- Pisos enchape en porcelanato tipo concreto 30x60

- Grifería lavamanos de mesa institucional de sensor con adaptador de corriente acabado en acero. consumo disponible de 1.9-3.8-5.7Litros/min. Incluye todos los elementos y accesorios necesarios para su adecuada instalación y funcionamiento.
- Espejo 4mm flotado 4cm, recto sin bisel con cantos pulidos y brillados, fijación con perfiles de aluminio retrazados 15cm al rededor. con iluminación indirecta perimetral con cinta led.
- Iluminación indirecta perimetral con cinta led con perfil y difusor. 4000kv fijado a la estructura interna del espejo.
- Luminaria lineal incrustada Premium, con chasis negro, 4000kv

- Orinal tipo gota con conexión Trasera, con sensor antivandalico incrustado en muro. Incluye grifería, abasto, sifón y todos los demás elementos y accesorios necesarios para su adecuada instalación y funcionamiento.
- Sanitario/Taza de entrada posterior color blanco Institucional. con fluxometro y sensor antivandalico incrustado en muro. con asiento institucional. Incluye grifería, abasto, sifón y todos los demás elementos y accesorios necesarios para su adecuada instalación y funcionamiento.
- Pozuelo prefabricado en granito.
- Banca en acero inoxidable.

- Puerta metalica de acceso y pozuelo, según detalle
- Dispensador de Jabón Líquido con Sensor Manos Libres Acero Inoxidable.
- Secador de Manos con Sensor Manos Libres Acero Inoxidable igual a EXISTENTE.

NOTA:

- Preveer desagues en el piso según recomendaciones de especialista hidrosanitario.
- tener presente ajuste de redes de AA,Hidro y Electricos
- Reutilizar puertas existentes para nuevo acceso a gimnasio.

ESPECIFICACIONES BAÑO VIP:

- enchape full pisos y muros en royal veta, formato y acabado pulido y sellado, igual a existente en plaza mayor en areas internas.
- Muro enchapado en laminado decorativo de alta presion grueso solido y con propiedades antibacteriales de Ref. Spiced Chestnut 1517. Incluye preparación de la superficie a recibir el enchape, y todos los demás elementos necesarios para su adecuada instalación y funcionamiento. dilatación entre paneles y perimetral de 1cm enchapado en el mismo material. se debe incluir las perforaciones para la iluminación y extracción de olores.
- iluminación tipo downlights lineal de 3 modulos de incrustar pequeña, color negro. cant.3 (2 sobre lavamanos y sanitario, 1 sobre la ducha centrada)

- Perchero de diseño simple fijado a pared acabado en acero. cant:2
- Portarollo de diseño simple fijado a pared con acabado en acero. diseño en U sin tapa. cant:2
- Dispensador de toallas de papel en Z para baños con acabado en acero.
- Dispensador de jabon de pared acabado en acero.
- Papelera cilíndrica de pedal en acero tamaño mediano.
- Lavamanos, mesón y faldón extruido en superficie solida de relleno mineral natural y aglutinante de resina tipo Corian, Staron, Swanstone, etc. color blanco (ver detalle especifico) con desagüe oculto. fijación con estructura metalica tipo pie de amigo oculto a pared

- Grifería lavamanos de mesa institucional de sensor con adaptador de corriente acabado en acero. consumo disponible de 1.9-3.8-5.7Litros/min. Incluye todos los elementos y accesorios necesarios para su adecuada instalación y funcionamiento.
- Sanitario de tanque de una sola pieza en porcelana blanca con geometrías simples con sifón oculto 100% esmaltado. altura de tasa de 43cm. con potencia de descarga minima de 600grs. con asiento de cierre lento.
- Espejo 4mm flotado 4cm, recto sin bisel con cantos pulidos y brillados, fijación con perfiles de aluminio retrazados 15cm al rededor.
- Puerta de baño en vidrio templado 8mm batiente con bisagras de pared en acero. incluir tiradera tipo cilindro de una pulgada.

OTRAS NOTAS:

- Barra de seguridad en U plegable en acero inox. de 4" de 57cm. fijación anclada a pared.
- Barra de seguridad en acero inox. de 4" de 60cm
- Interruptor sencillo de linea cuadrada blanco plastico de alta resistencia.
- tomacorriente doble de linea cuadrada blanco plastico de alta resistencia.
- regadera metalica cromada tipo lluvia de linea rectangular con brazo largo en L de min.30cm
- grifería de ducha monocontrol cromado de linea cuadrada
- Puertas nuevas según detalle.



PROYECTO:

CONTIENE:

BAÑOS PLAZA MAYOR

DET BAÑOS ZONA DE CARGA

DISEÑO:
TORO POSADA ARQUITECTOS
DIRECTOR DE PROYECTO:
ARQ. ALEJANDRO TORO POSADA
TALLER:
ARQ. ALVARO LOPEZ GOMEZ
ARQ. CAMILO ALVAREZ RESTREPO
ARQ. JUAN JOSÉ PAJÓN
ARQ. RAFAEL BOTERO VILLA

APROBÓ:

Arq. Alejandro Toro Posada
Mat.: 0570034320 Antioquia

Hoja:

1

ESC:

1:100

TABLA DE COLORES BAÑOS PLAZA MAYOR
EQUIVALENCIAS



COLOR ASOCIADO A PABELLÓN	COLOR REF	FORMICA	PINTURA	PANTONE	RAL
AZUL		MIST 2251	CRUCERO DEL MAR. TR196-D PINTUCO	5497 C	6034
AMARILLO		MUSTARD 2298	PODER DEL ORO AM042-D PINTUCO	4018 C	1012
ROJO		TERRA 2225	CERAMICA RUSTICA RJ105-D PINTUCO	7523 C	8004
VERDE		BONSAI 2325	VERDE PESTO TR147-D PINTUCO	4223C	6013
BLANCO		TAUPE 2165	VERDE MISTERIOSO NE110-T PINTUCO	7529 C	1019
OTROS (Baños no asociados a ningún pabellón)		BLEEN 2224	VERONÉS MEDIO TR173-T PINTUCO	5497 C	6034


ARQ. ALEJANDRO TORO POSADA
Mat.: 0570034320 Antioquia