




SALA VIP

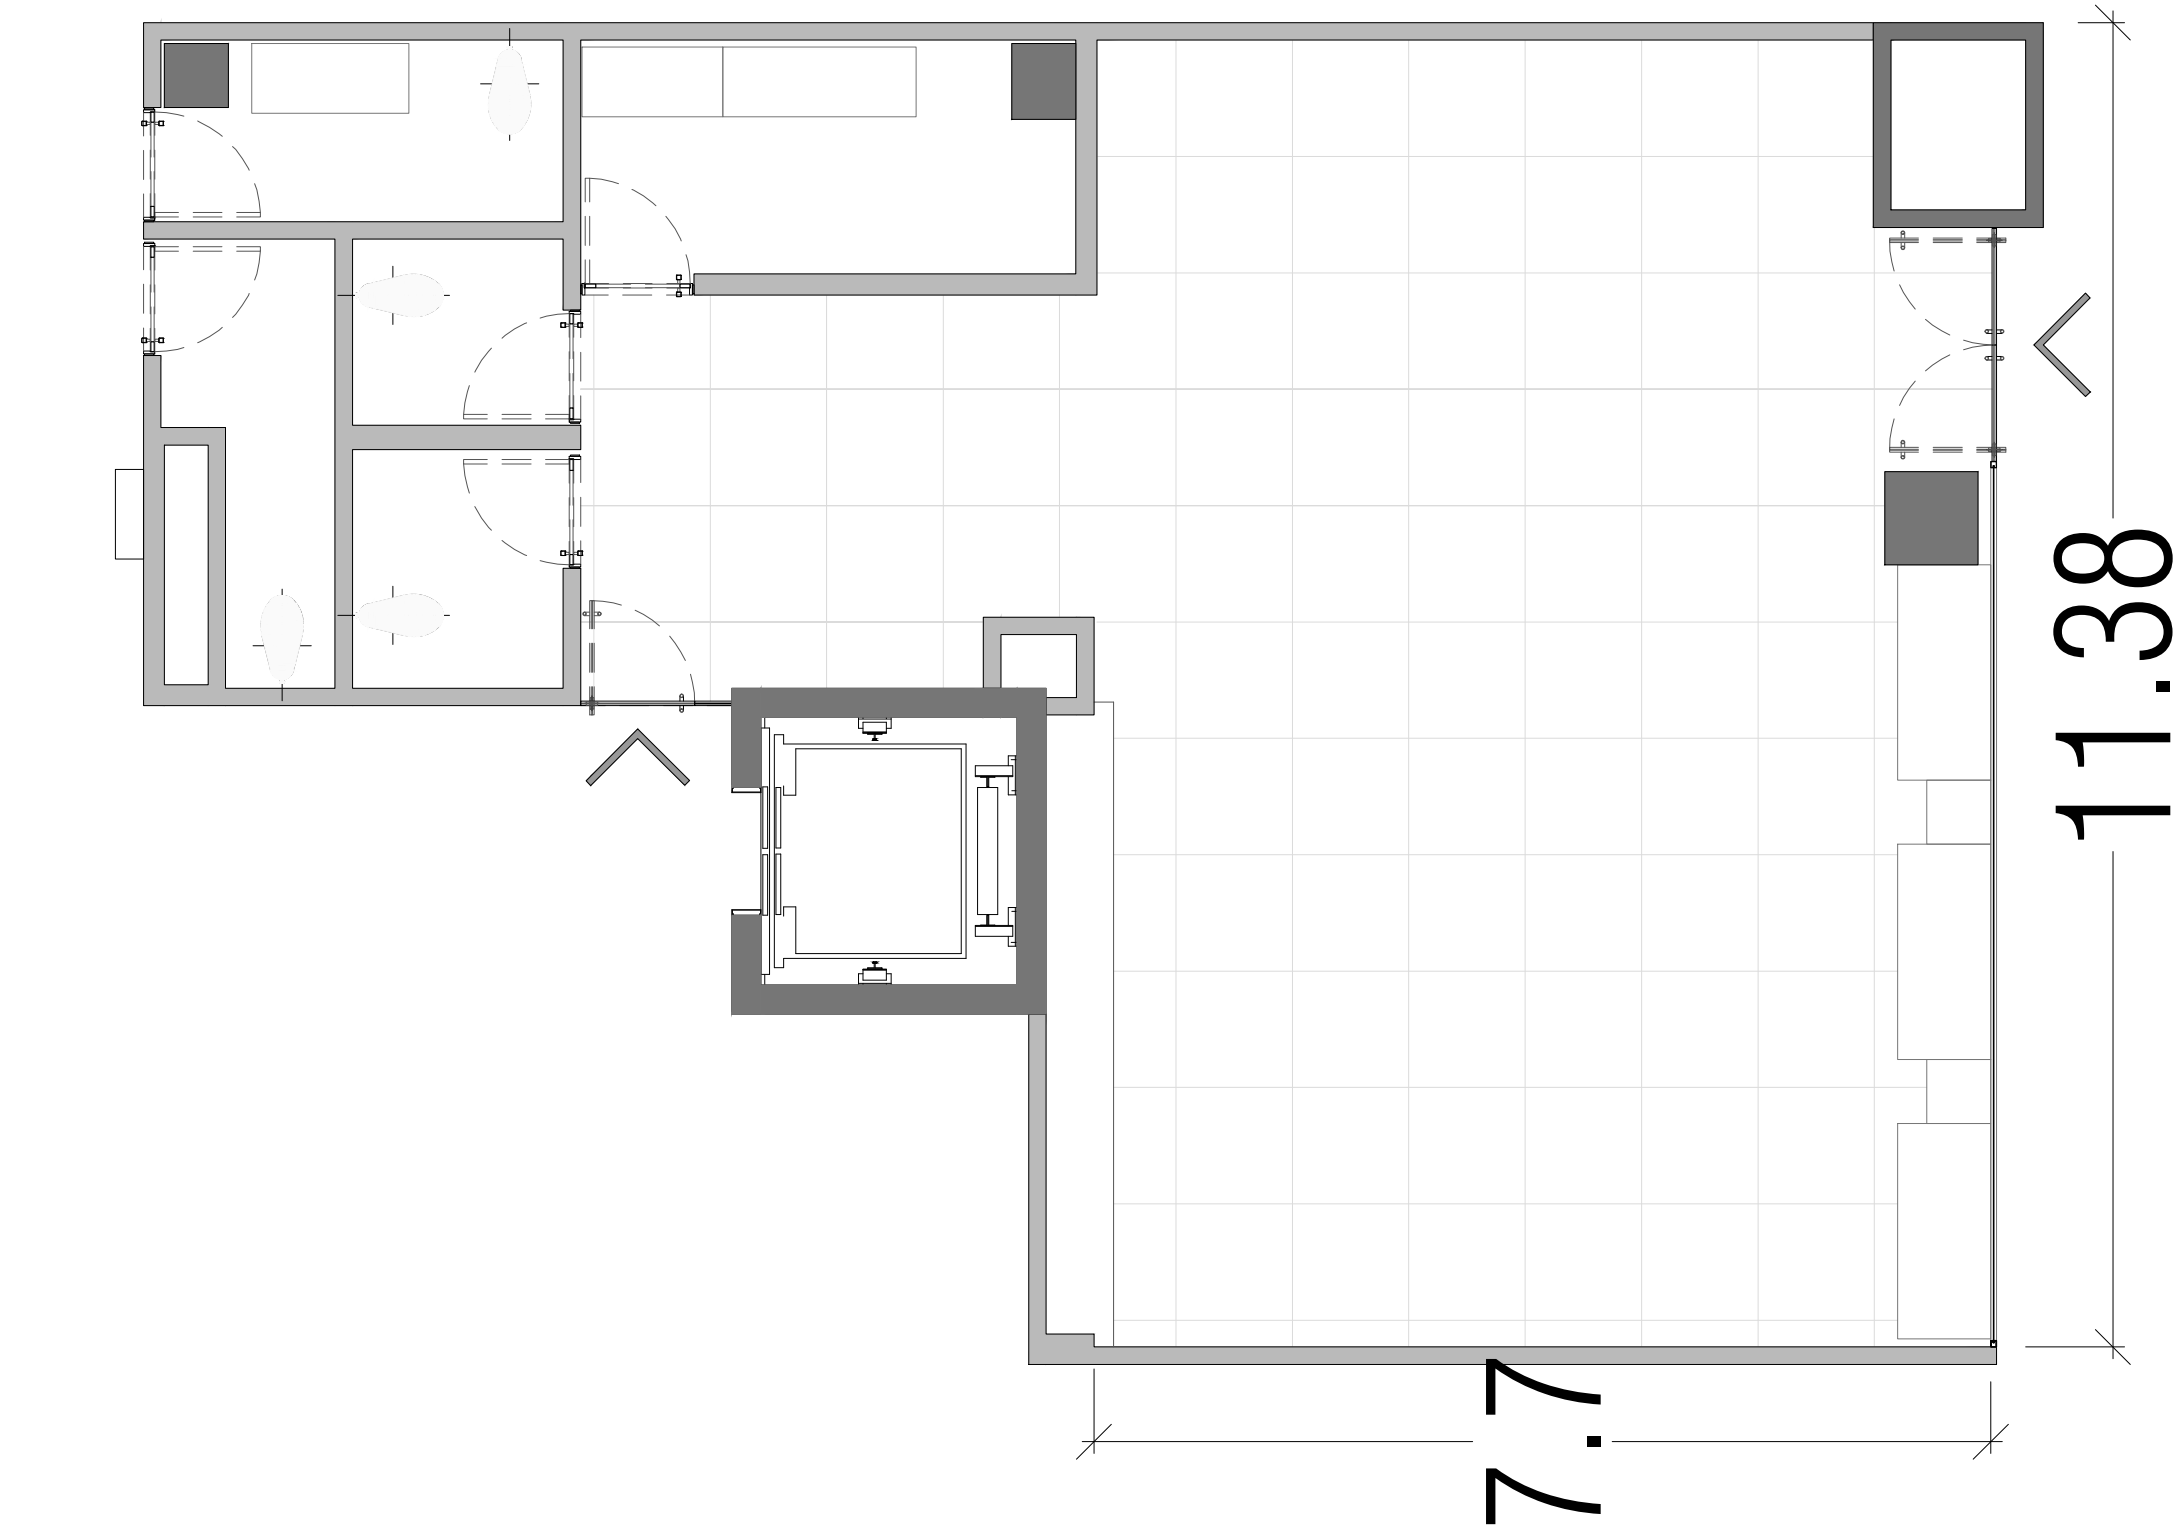

SALA DE PRENSA

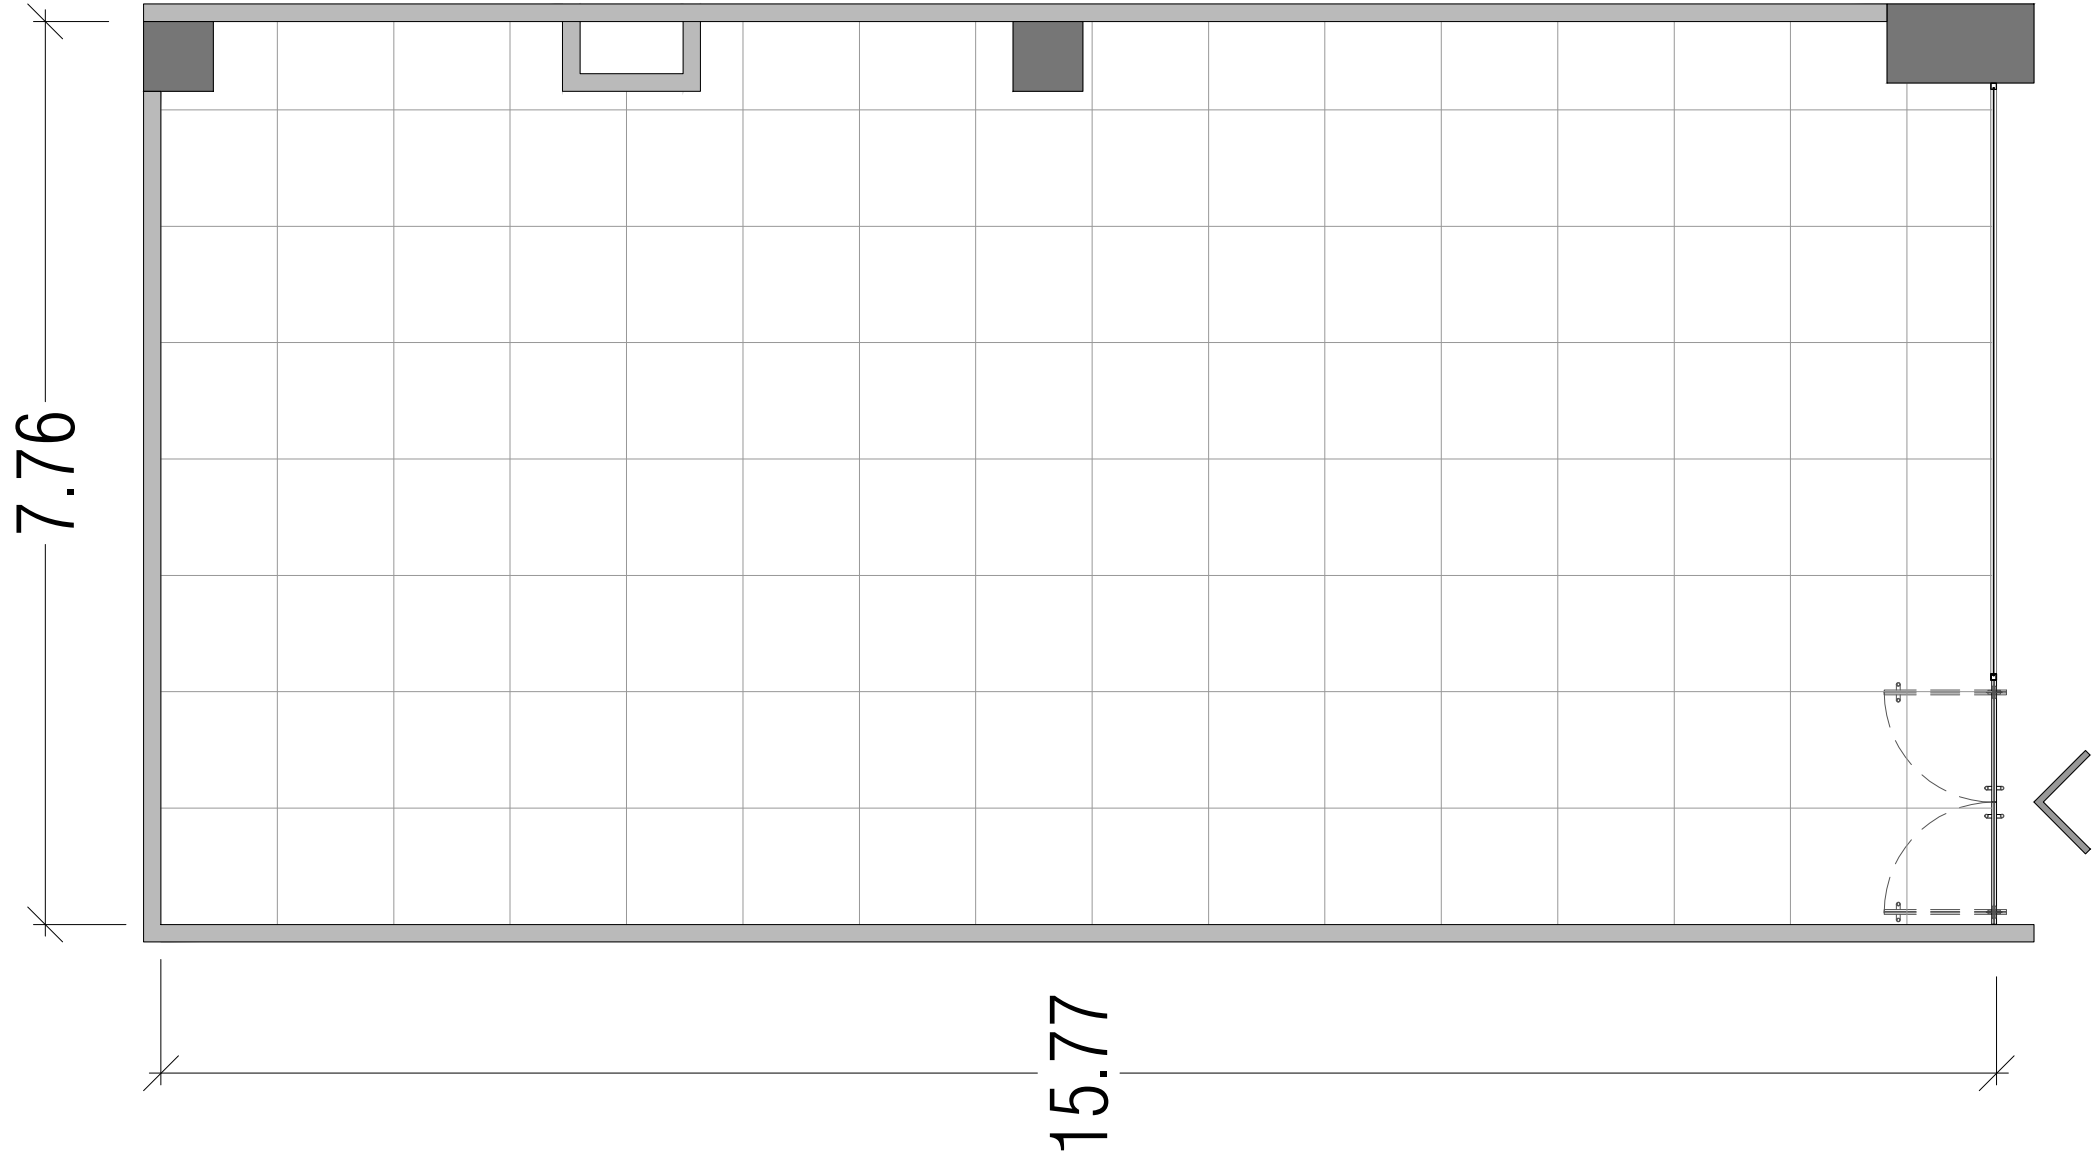

SALA DE NEGOCIOS

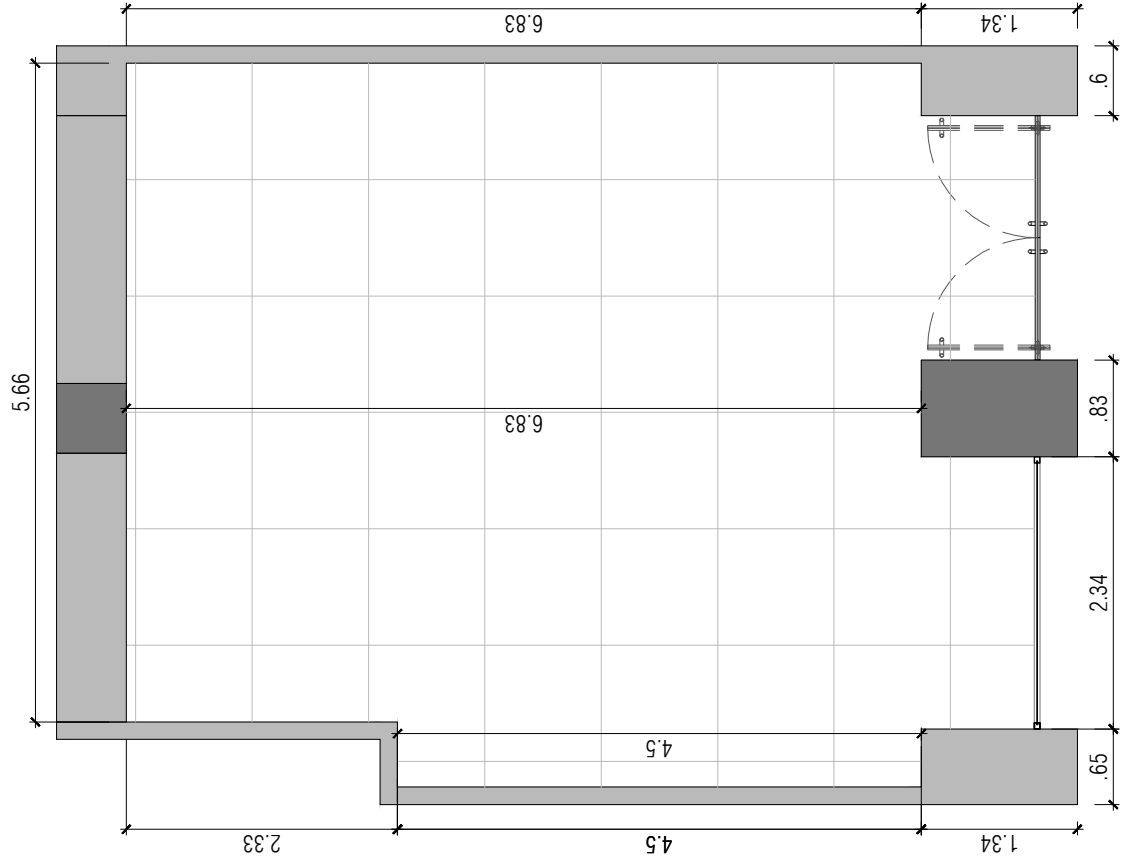

	OBSERVACIONES Y/O MODIFICACIONES:	NOTA: Este plano es propiedad de Plaza Mayor Medellín. En ningún caso puede ser utilizado para fines que no haya sido autorizado, ni ser objeto de reproducción o comunicación a terceros sin autorización expresa, toda infracción dará lugar a reclamación de daños y perjuicios.	PLAZA MAYOR MEDELLÍN - CONVENCIONES Y EXPOSICIONES	
			PROYECTO: PLAZA MAYOR MEDELLÍN	FECHA: DIC 2024
			CONTIENE: CONFERECIAS A+B Y C+D	
			DIBUJÓ: SANTIAGO LÓPEZ	PLANCHA Nº: 1 / 1