



PABELLÓN AZUL

- 01- Plano arquitectónico
- 02- Ruta de evacuación
- 03- Alturas y Cargas estructurales
- 04- Servicios
- 05- Tipologías de eventos

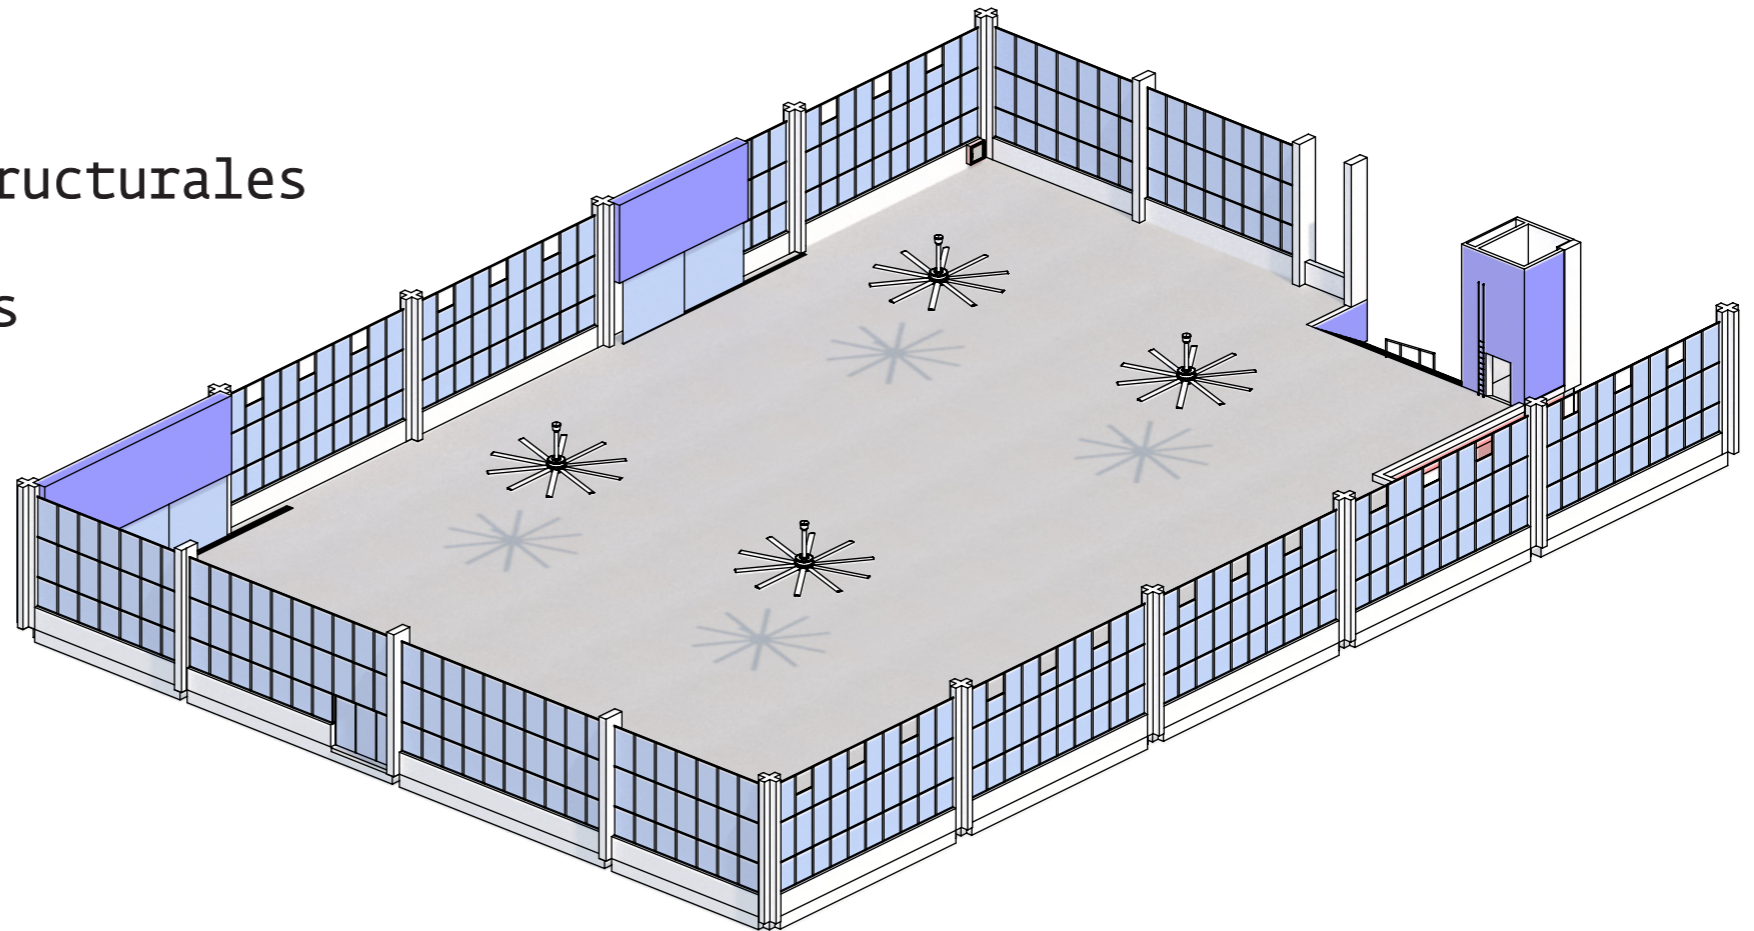


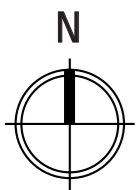



Planos
arquitectónicos
[Click para descargar](#)

Área útil: 2435m²
Ancho: 41m
Fondo: 59.4m



Stands:
9m² : 162
6m² : 244
4m² : 365

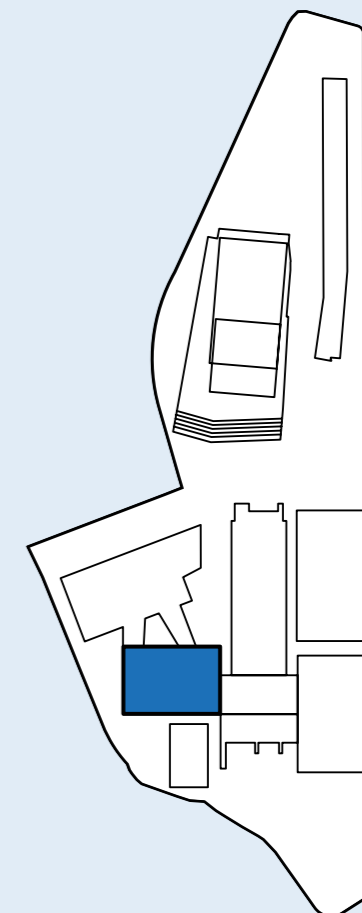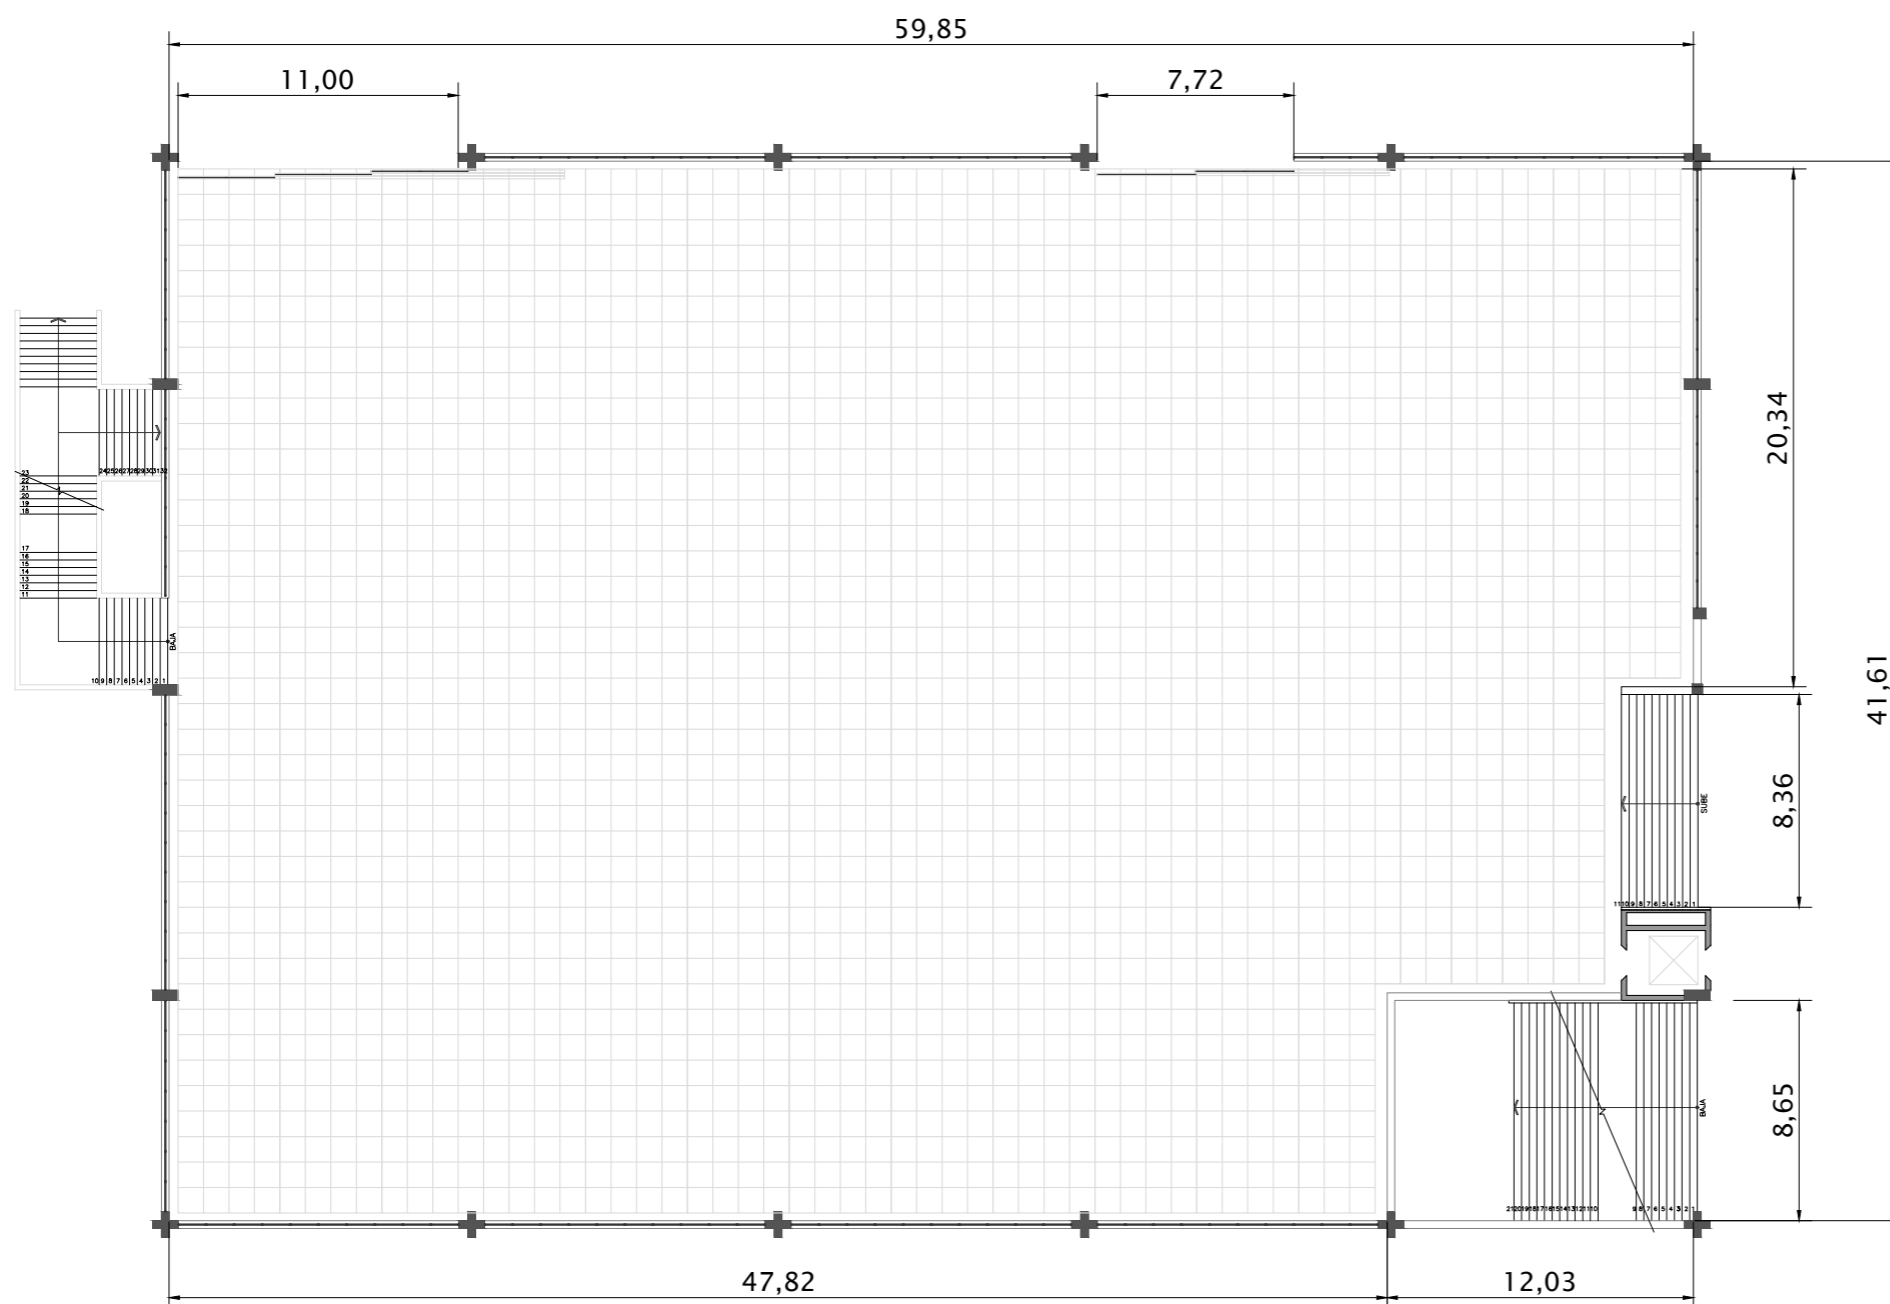Visitantes:
De pie: 5000
Auditorio: 3000
Aula: 2000

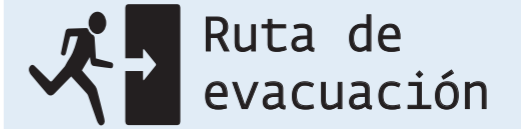





Área útil total:
2435m²

Gabinete C.I. 
Ruta de evacuación 

Con motivo de garantizar la seguridad, en ningún momento se pueden bloquear cajas eléctricas, extintores, gabinetes contraincendios o salidas de emergencia.

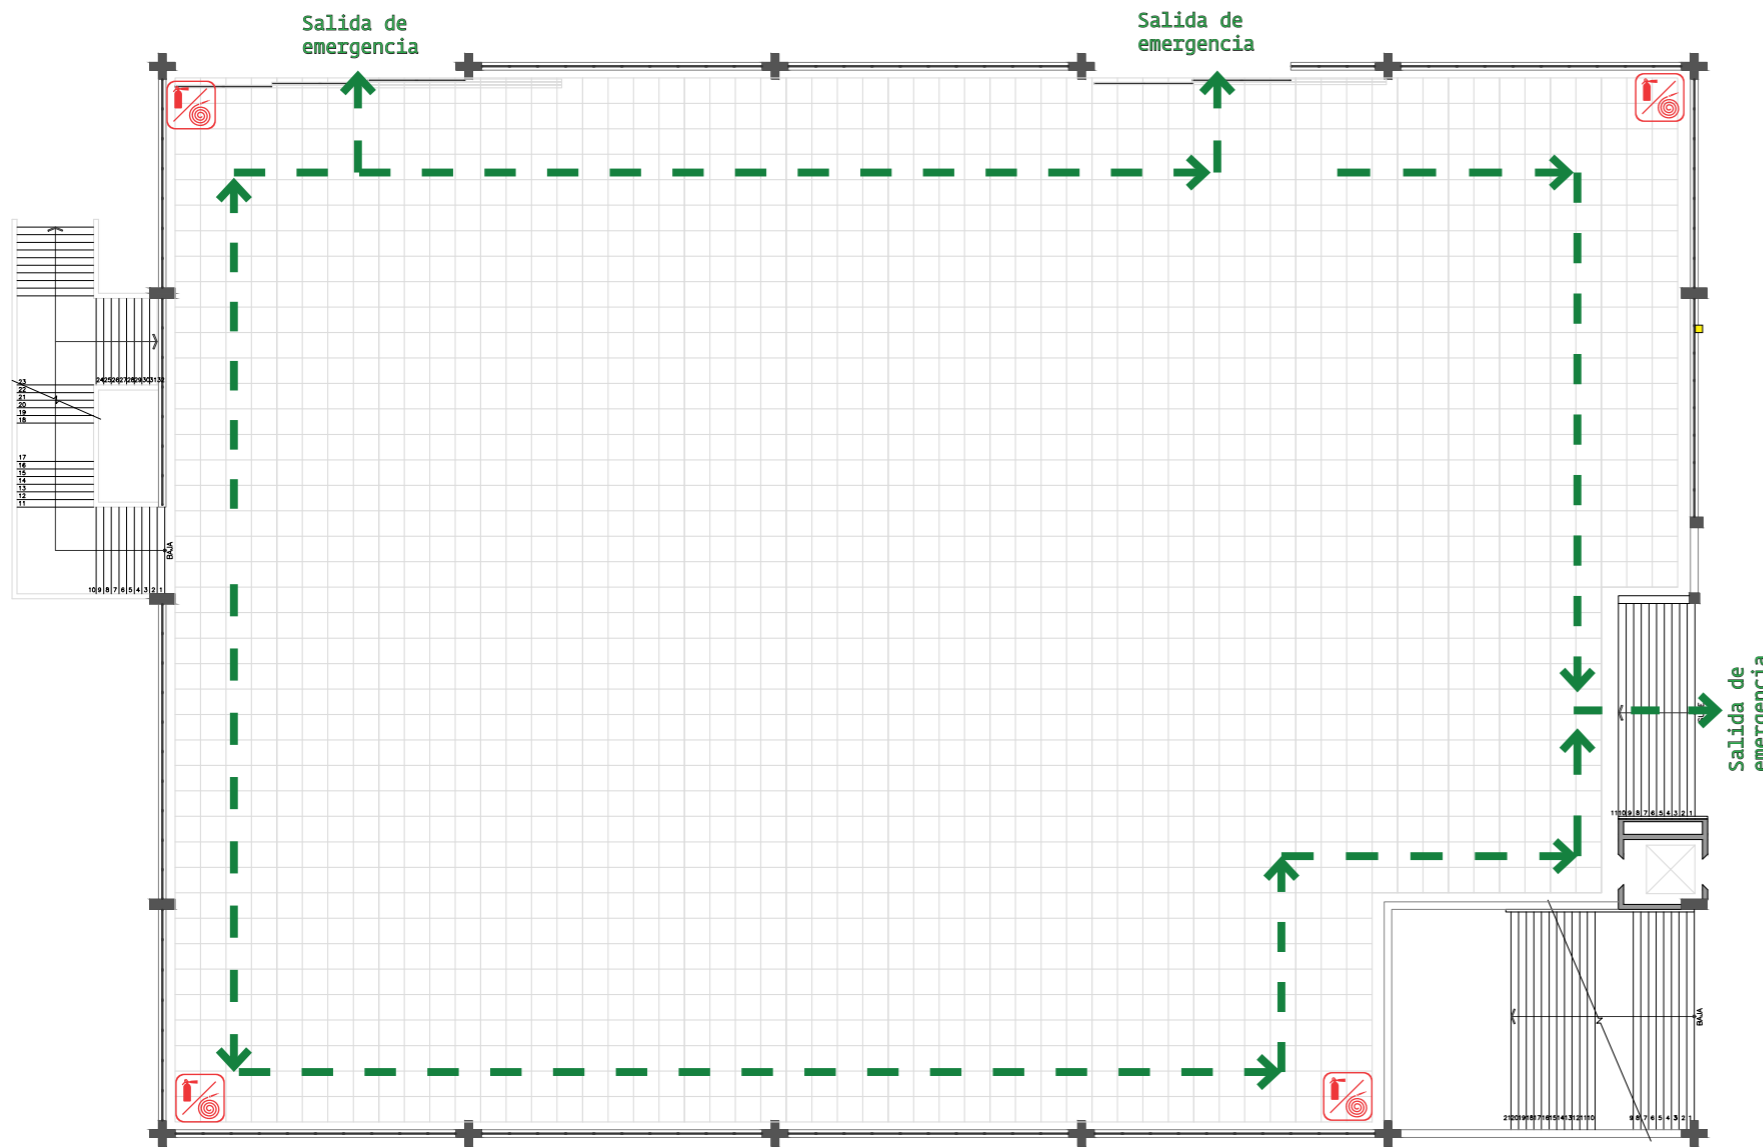

↑ ↓ Alturas y Cargas estructurales

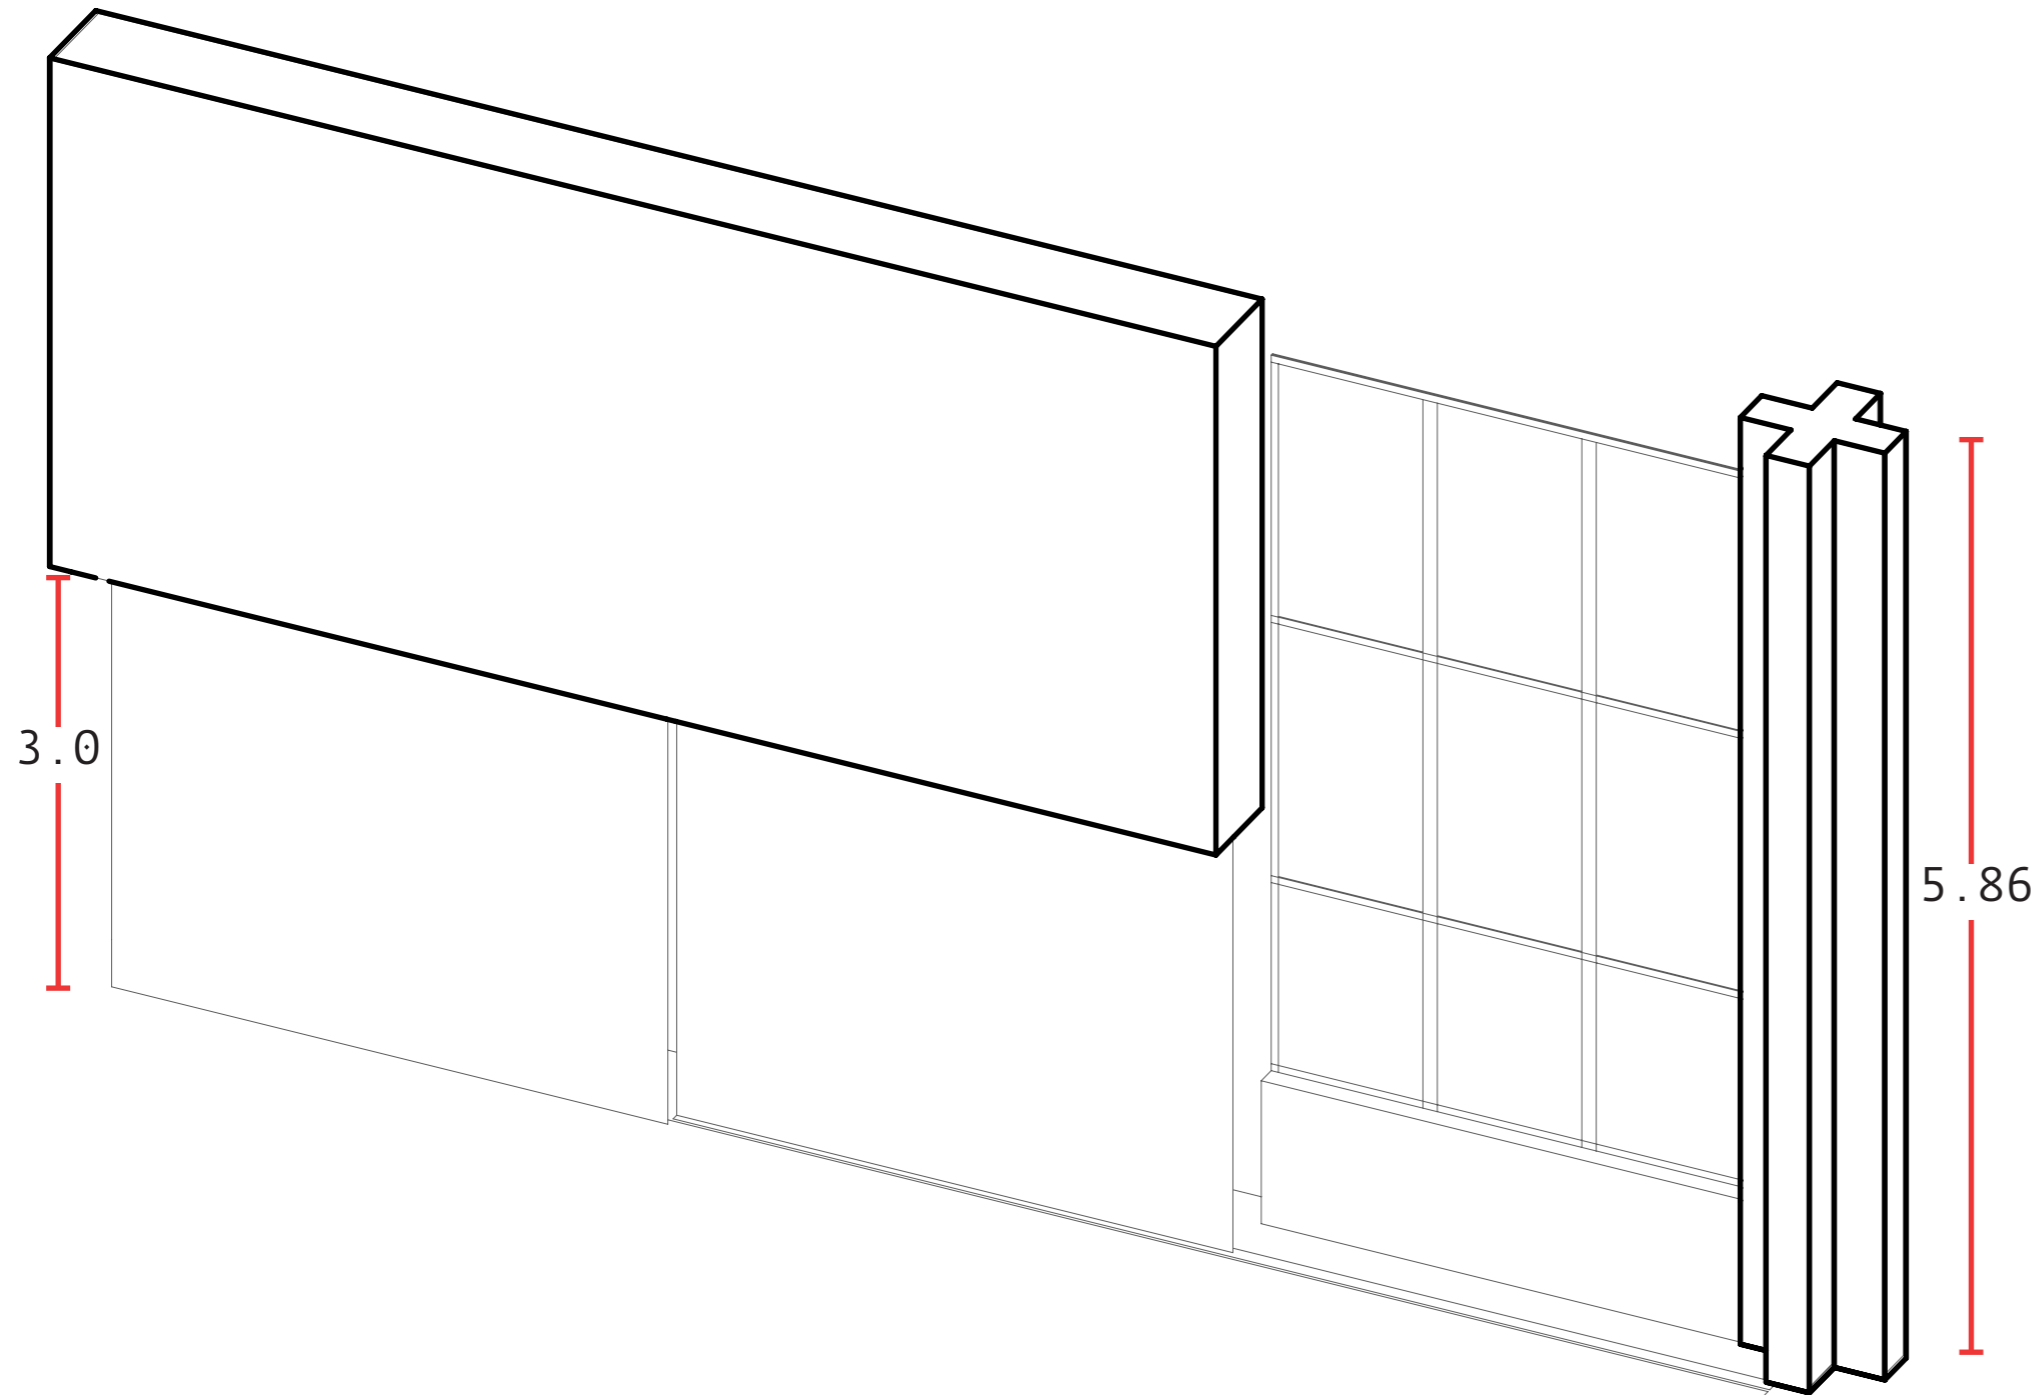


El recinto se cataloga como un salón de reuniones sin asientos fijos por lo tanto la carga mínima con la que debió ser diseñado y para la cual se garantiza un óptimo desempeño estructural es cuando es sometido a cargas vivas uniformemente distribuidas de 500 kgf/m².

Altura entre el piso y ventilador: 5.86m

Altura puerta a puente del pabellón verde: 3m

Nota: Se recomienda siempre trabajar con medidas menores a las graficadas.

SERVICIOS

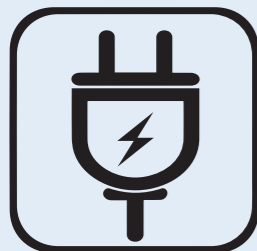

Conexiones eléctricas

Capacidad Kw: 400 Kw

Descripción:

- 64 cajas de piso (monopolares de 20 A)
- 2 acometidas especiales de 62 KW.



Ventilación

Sistema de humidificación que permite regular la temperatura conteniendo el ambiente entre 24°C y 26°C.



Internet


El sistema cuenta con red Wi-fi y red LAN para proveer servicios desde 1Mb a 100Mb dedicadas.



Gas





Se cuenta con dos puntos de distribución de 140 milibares.

Para la cotización de cualquier salida de gas ponerse en contacto con personal técnico de Plaza Mayor.

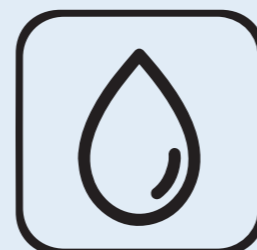

Agua

Plaza Mayor cuenta con el servicio de suministro de puntos de agua, pozuelos, trampas de grasa y desagües para cualquier punto del pabellón.

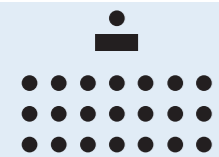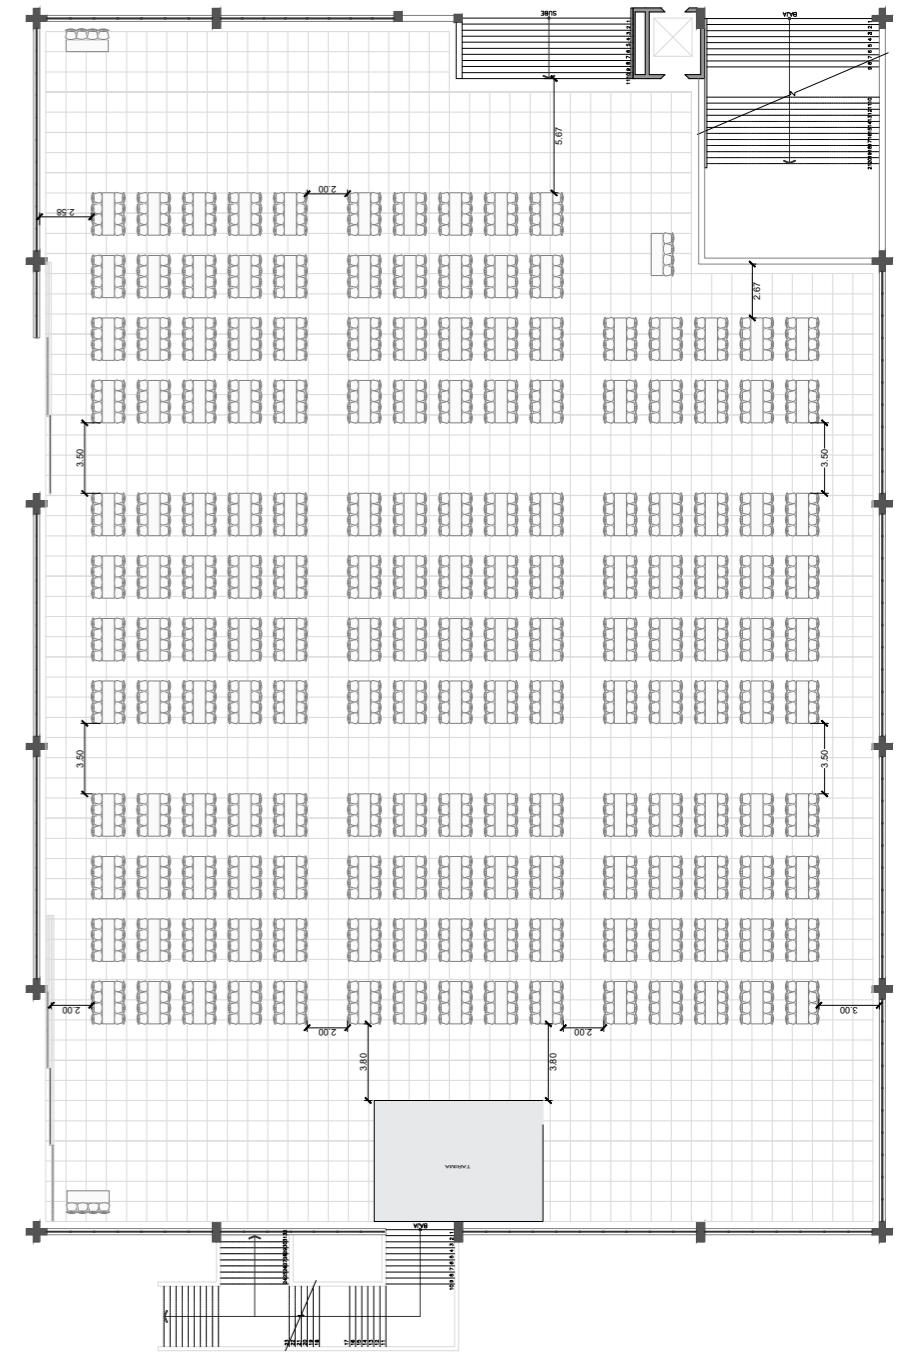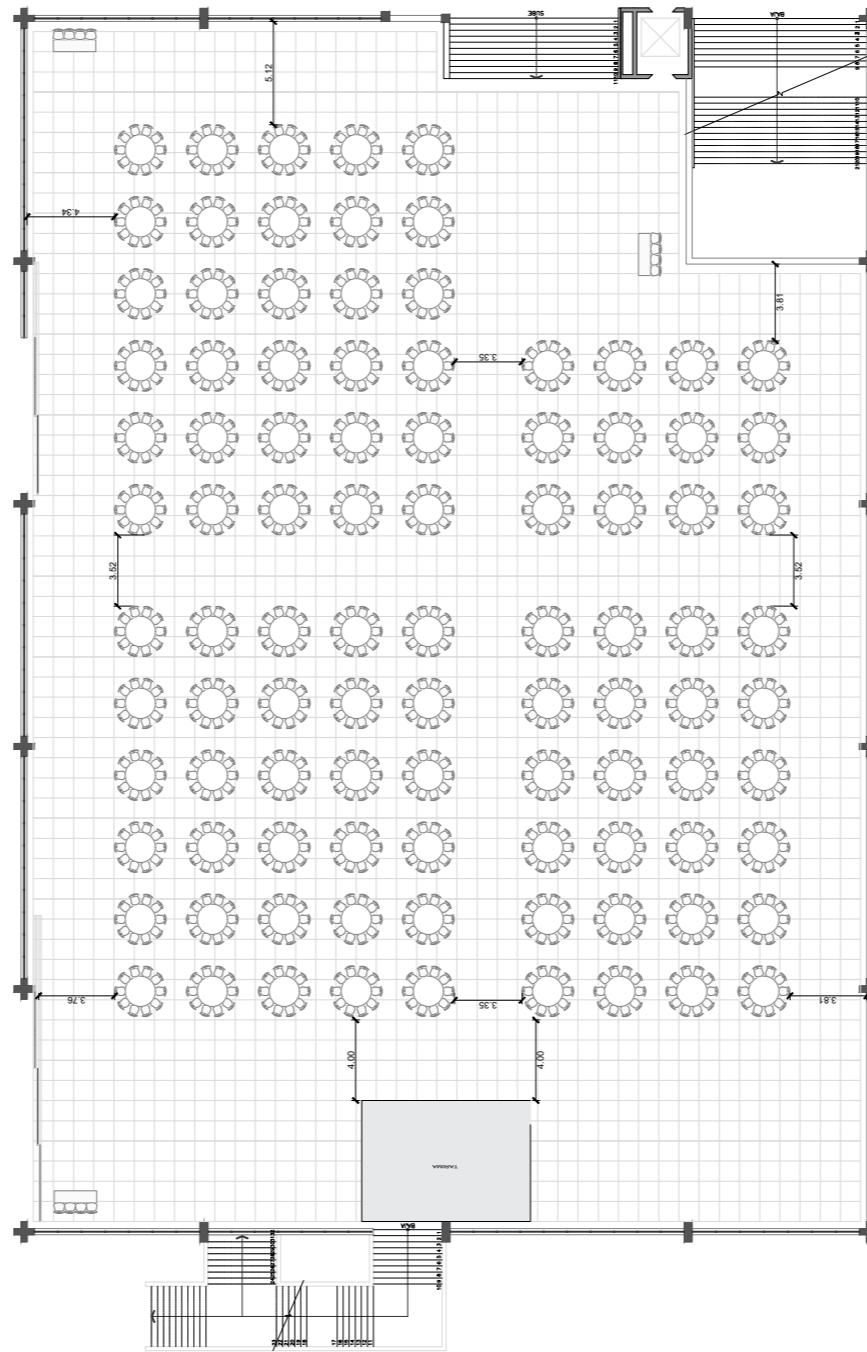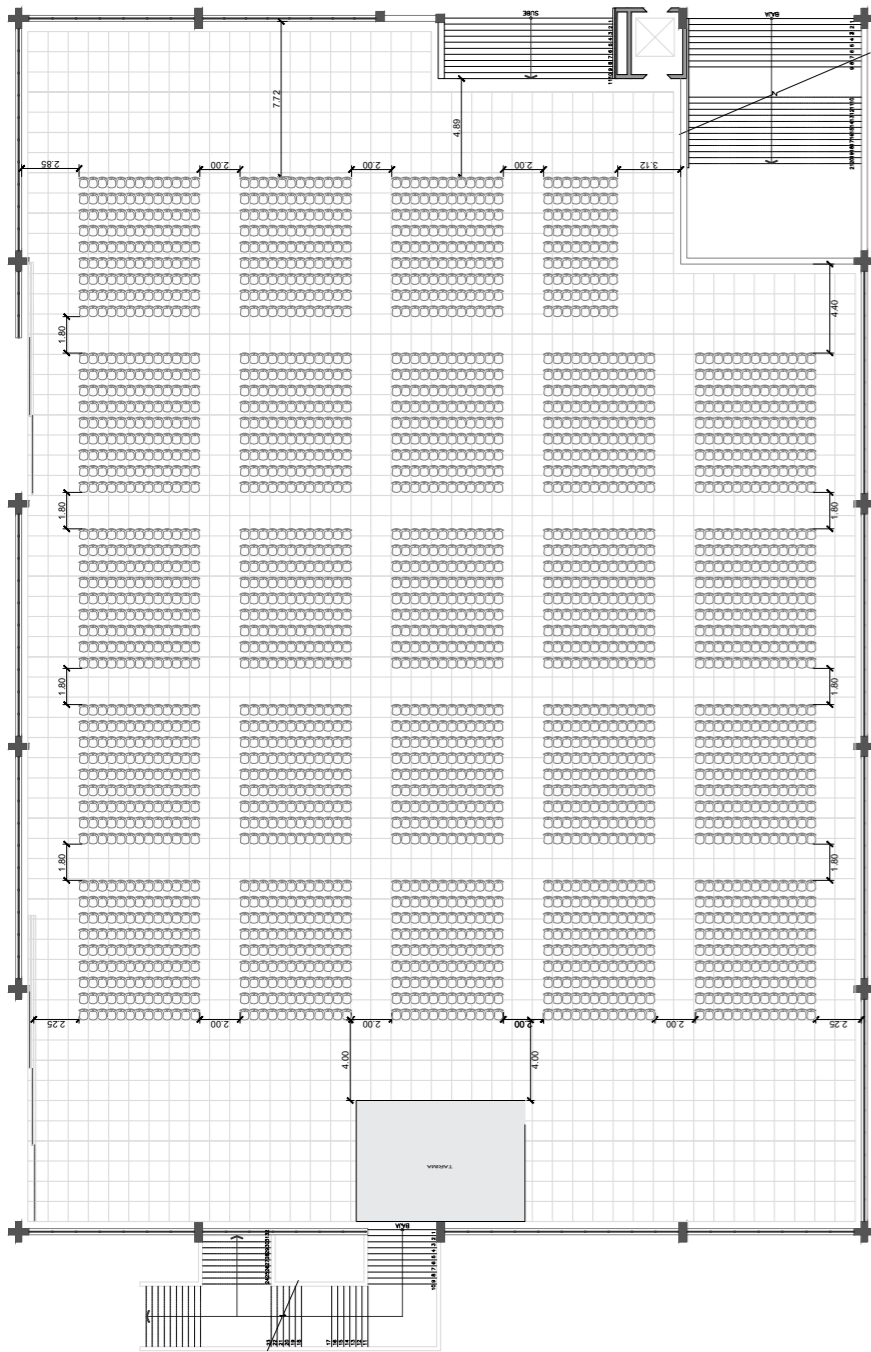


Auditorio

Aforo: 2637 personas






**Banquete
Mesa redonda**

Aforo: 1140 personas

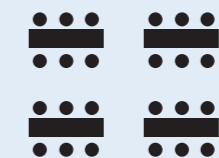

**Banquete
Tablón**

Aforo: 1360 personas

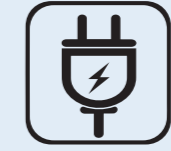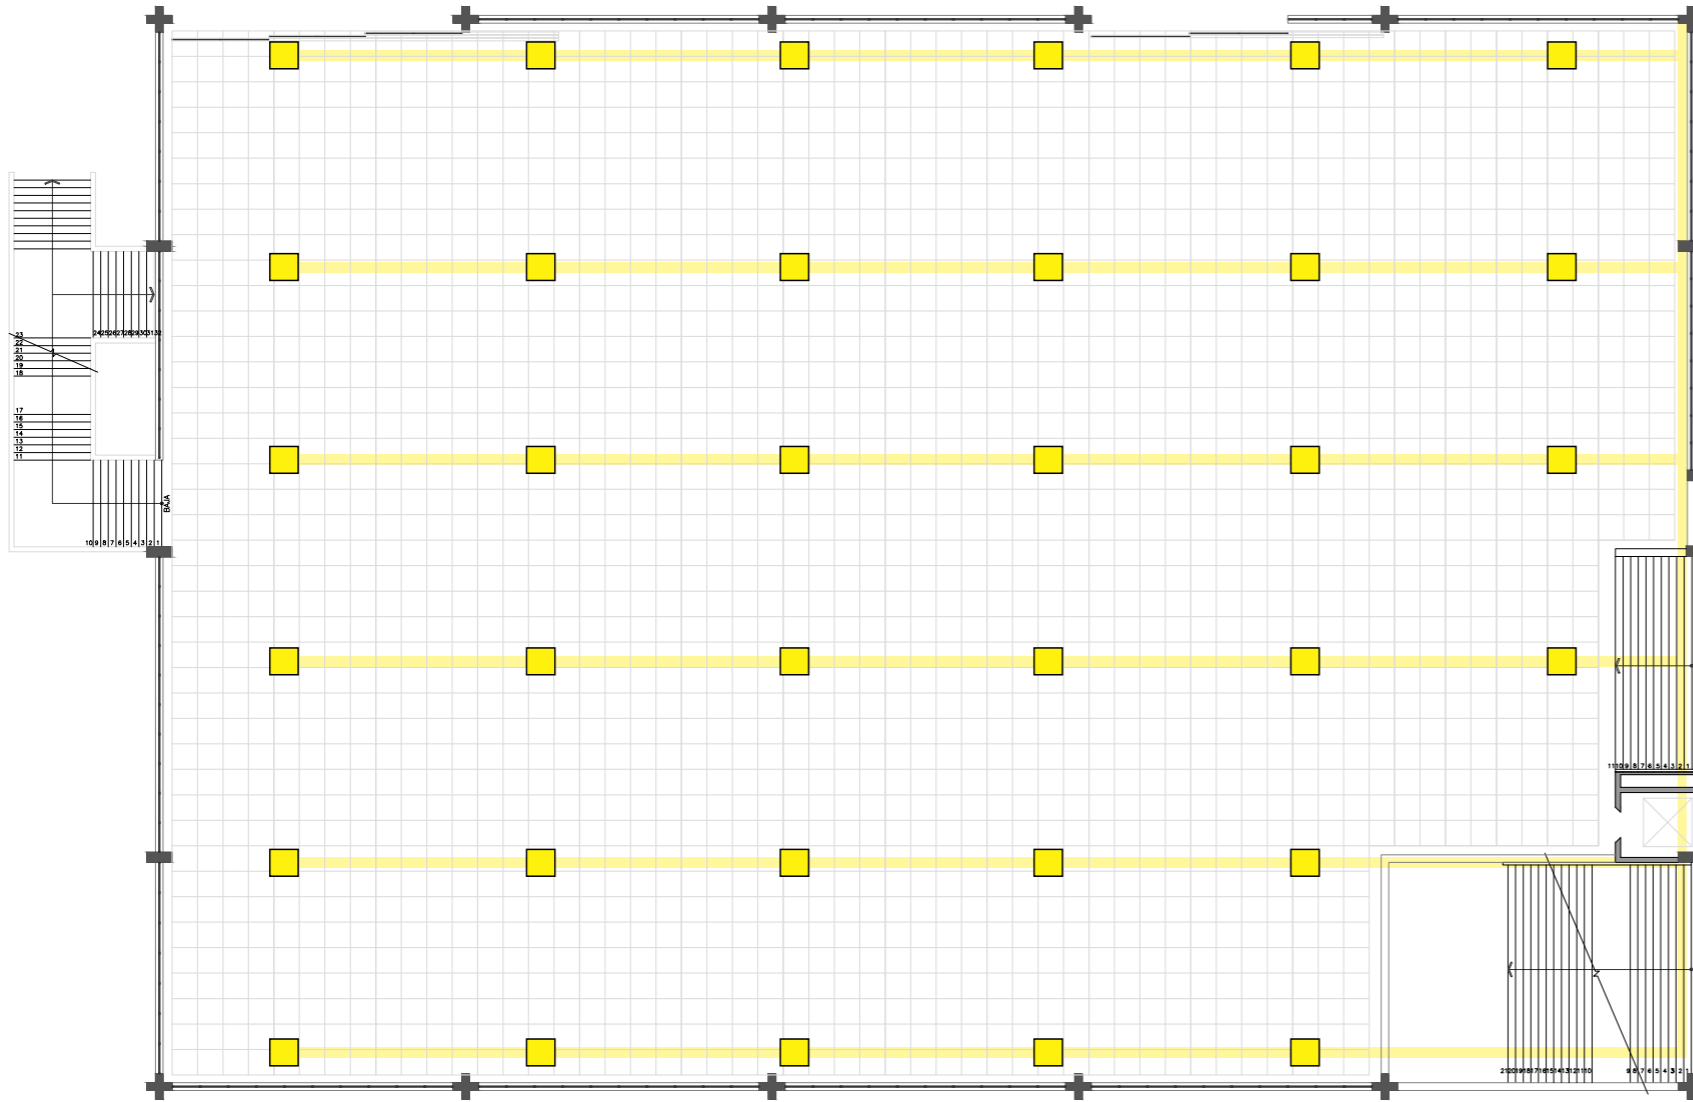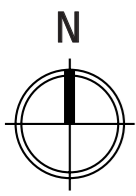

Conexiones
eléctricas


Capacidad Kw: 400 Kw


Descripción:

-64 cajas de piso (mono-
polares de 20 A)

-2 acometidas especia-
les de 62 Kw

Punto de conexión 

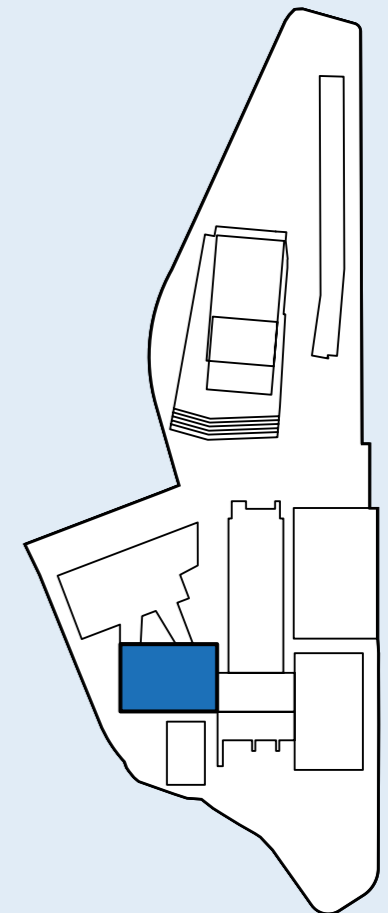

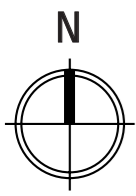

Ventilación

El radio del ventilador es de aproximadamente 2.25m.

Se debe tener precaución de no interferir con estos a la hora de realizar un montaje.

