


**CORTE ANCLAJES**  
ESTRUCTURA METALICA  
ESCALA 1 : 150

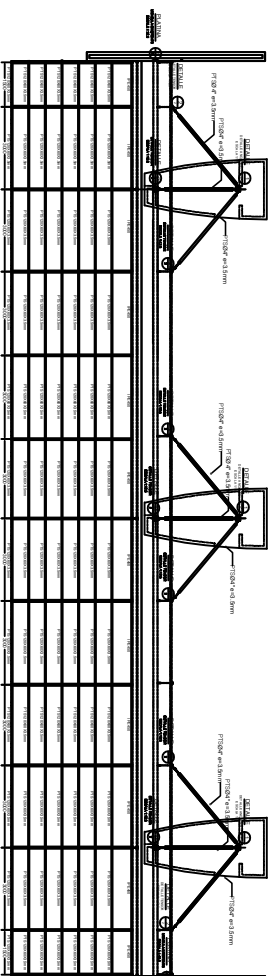

**PLANTA PERGOLA**  
ESTRUCTURA METALICA  
ESCALA 1 : 150

NOTAS IMPORTANTES

MODIFICACIONES

FECHA

PROYECTISTA

REVISOR

APROBADO

17 DE FEBRERO DE 2025

PROYECTO

UBICACION

ESCALA

FECHA DE IMPRESION

IMPRESOR

IMPRESION

IMPRESION

**EST.**  
02 / 01

**PLANTA TENSORES**  
ESTRUCTURA METALICA  
ESCALA 1 : 150

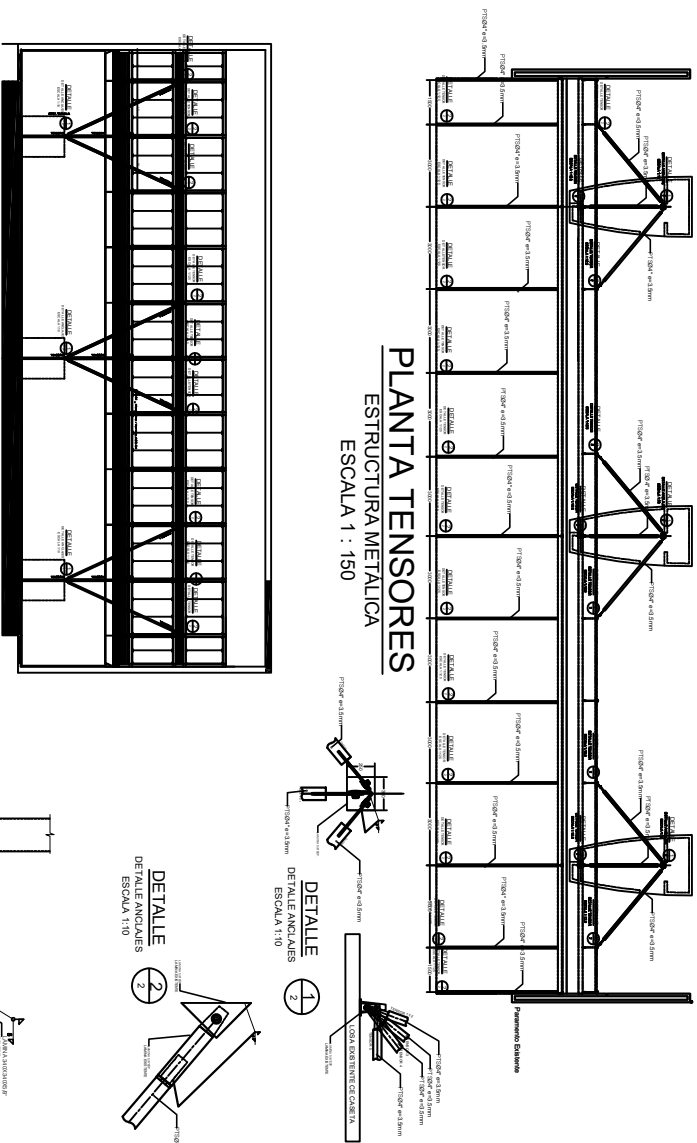

**DETALLE 1**  
DETALLE ANCLAJES  
ESCALA 1:10

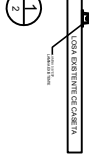

**DETALLE 2**  
DETALLE ANCLAJES  
ESCALA 1:10



**TENSORES**  
ESTRUCTURA METALICA  
ESCALA 1 : 150

**DETALLE 3**



NOTAS IMPORTANTES

MODIFICACIONES

FECHA

PROYECTISTA

REVISOR

APROBADO

17 DE FEBRERO DE 2025

PROYECTO

UBICACION

ESCALA

FECHA DE IMPRESION

IMPRESOR

IMPRESION

IMPRESION

**EST.**  
02 / 02