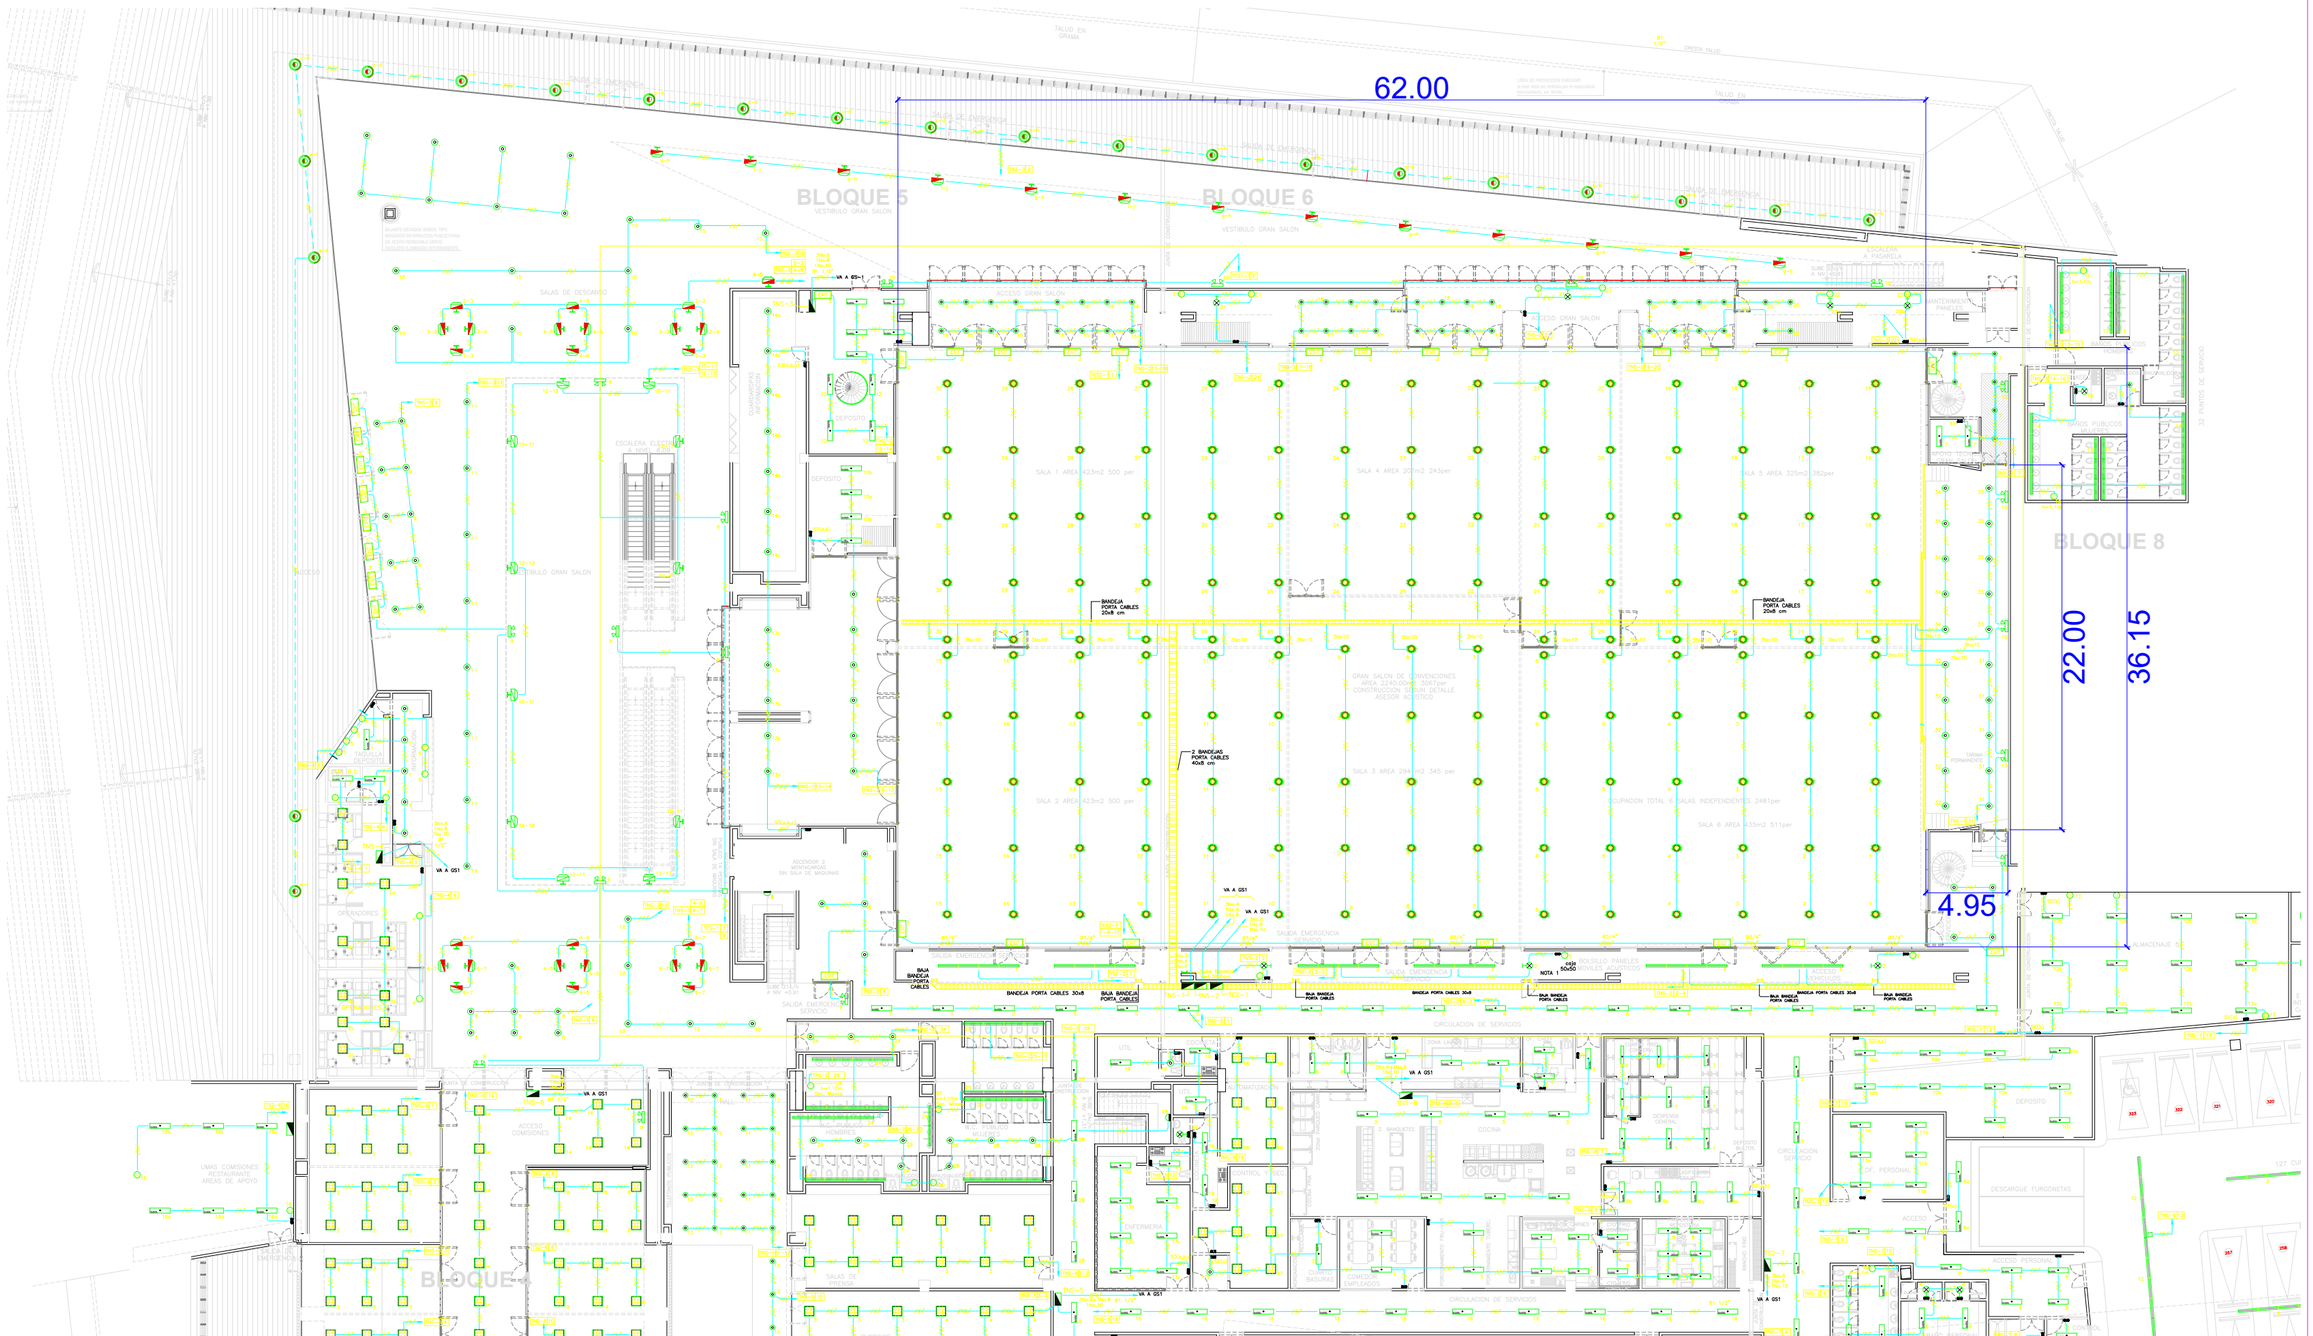

C:\ADRI\RICARDO\CIC\logo.jpg

ARQUITECTOS PROYECTISTAS:

ARQ. DANIEL BONILLA
ARQ. GIANCARLO MAZZANTI
ARQ. RAFAEL ESGUERRA

ARQUITECTOS COLABORADORES:

ARQ. SERGIO RESTREPO
ARQ. MAURICIO ORTEGA
ARQ. ANGELICA ROJAS
ARQ. TOMAS SILVA
ARQ. ALBERTO ARANDA

OBSERVACIONES

Diciembre 20
Modificaciones por actualización en planos arquitectonicos

JUNIO 4/2004
ACTUALIZACION PLANOS ELECTRICOS

REVISIÓN

ARCHIVO ACAD. EL-07-08-09 ILUM SOT

FECHA MAYO 26 DE 2004

CONTIENE:

ILUMINACION PLANTA SOTANO BLOQUES 5-6

ESCALA: 1:125

PLANO No. EL-09

Vo.Bo. PROPIETARIO

DISEÑO REDES ELÉCTRICAS:

ESCOBAR BOTERO
INGENIEROS ELECTRICISTAS
Telefono 381 10 44

PLAZA MAYOR
CENTRO INTERNACIONAL DE CONVENCIONES

CONSORCIO
Bonilla - Esguerra - Mazzanti
Diagonal 74 A # 2-07 OF. 201
Telefonos: 2359752 - 2112296 BOGOTÁ D.C.