


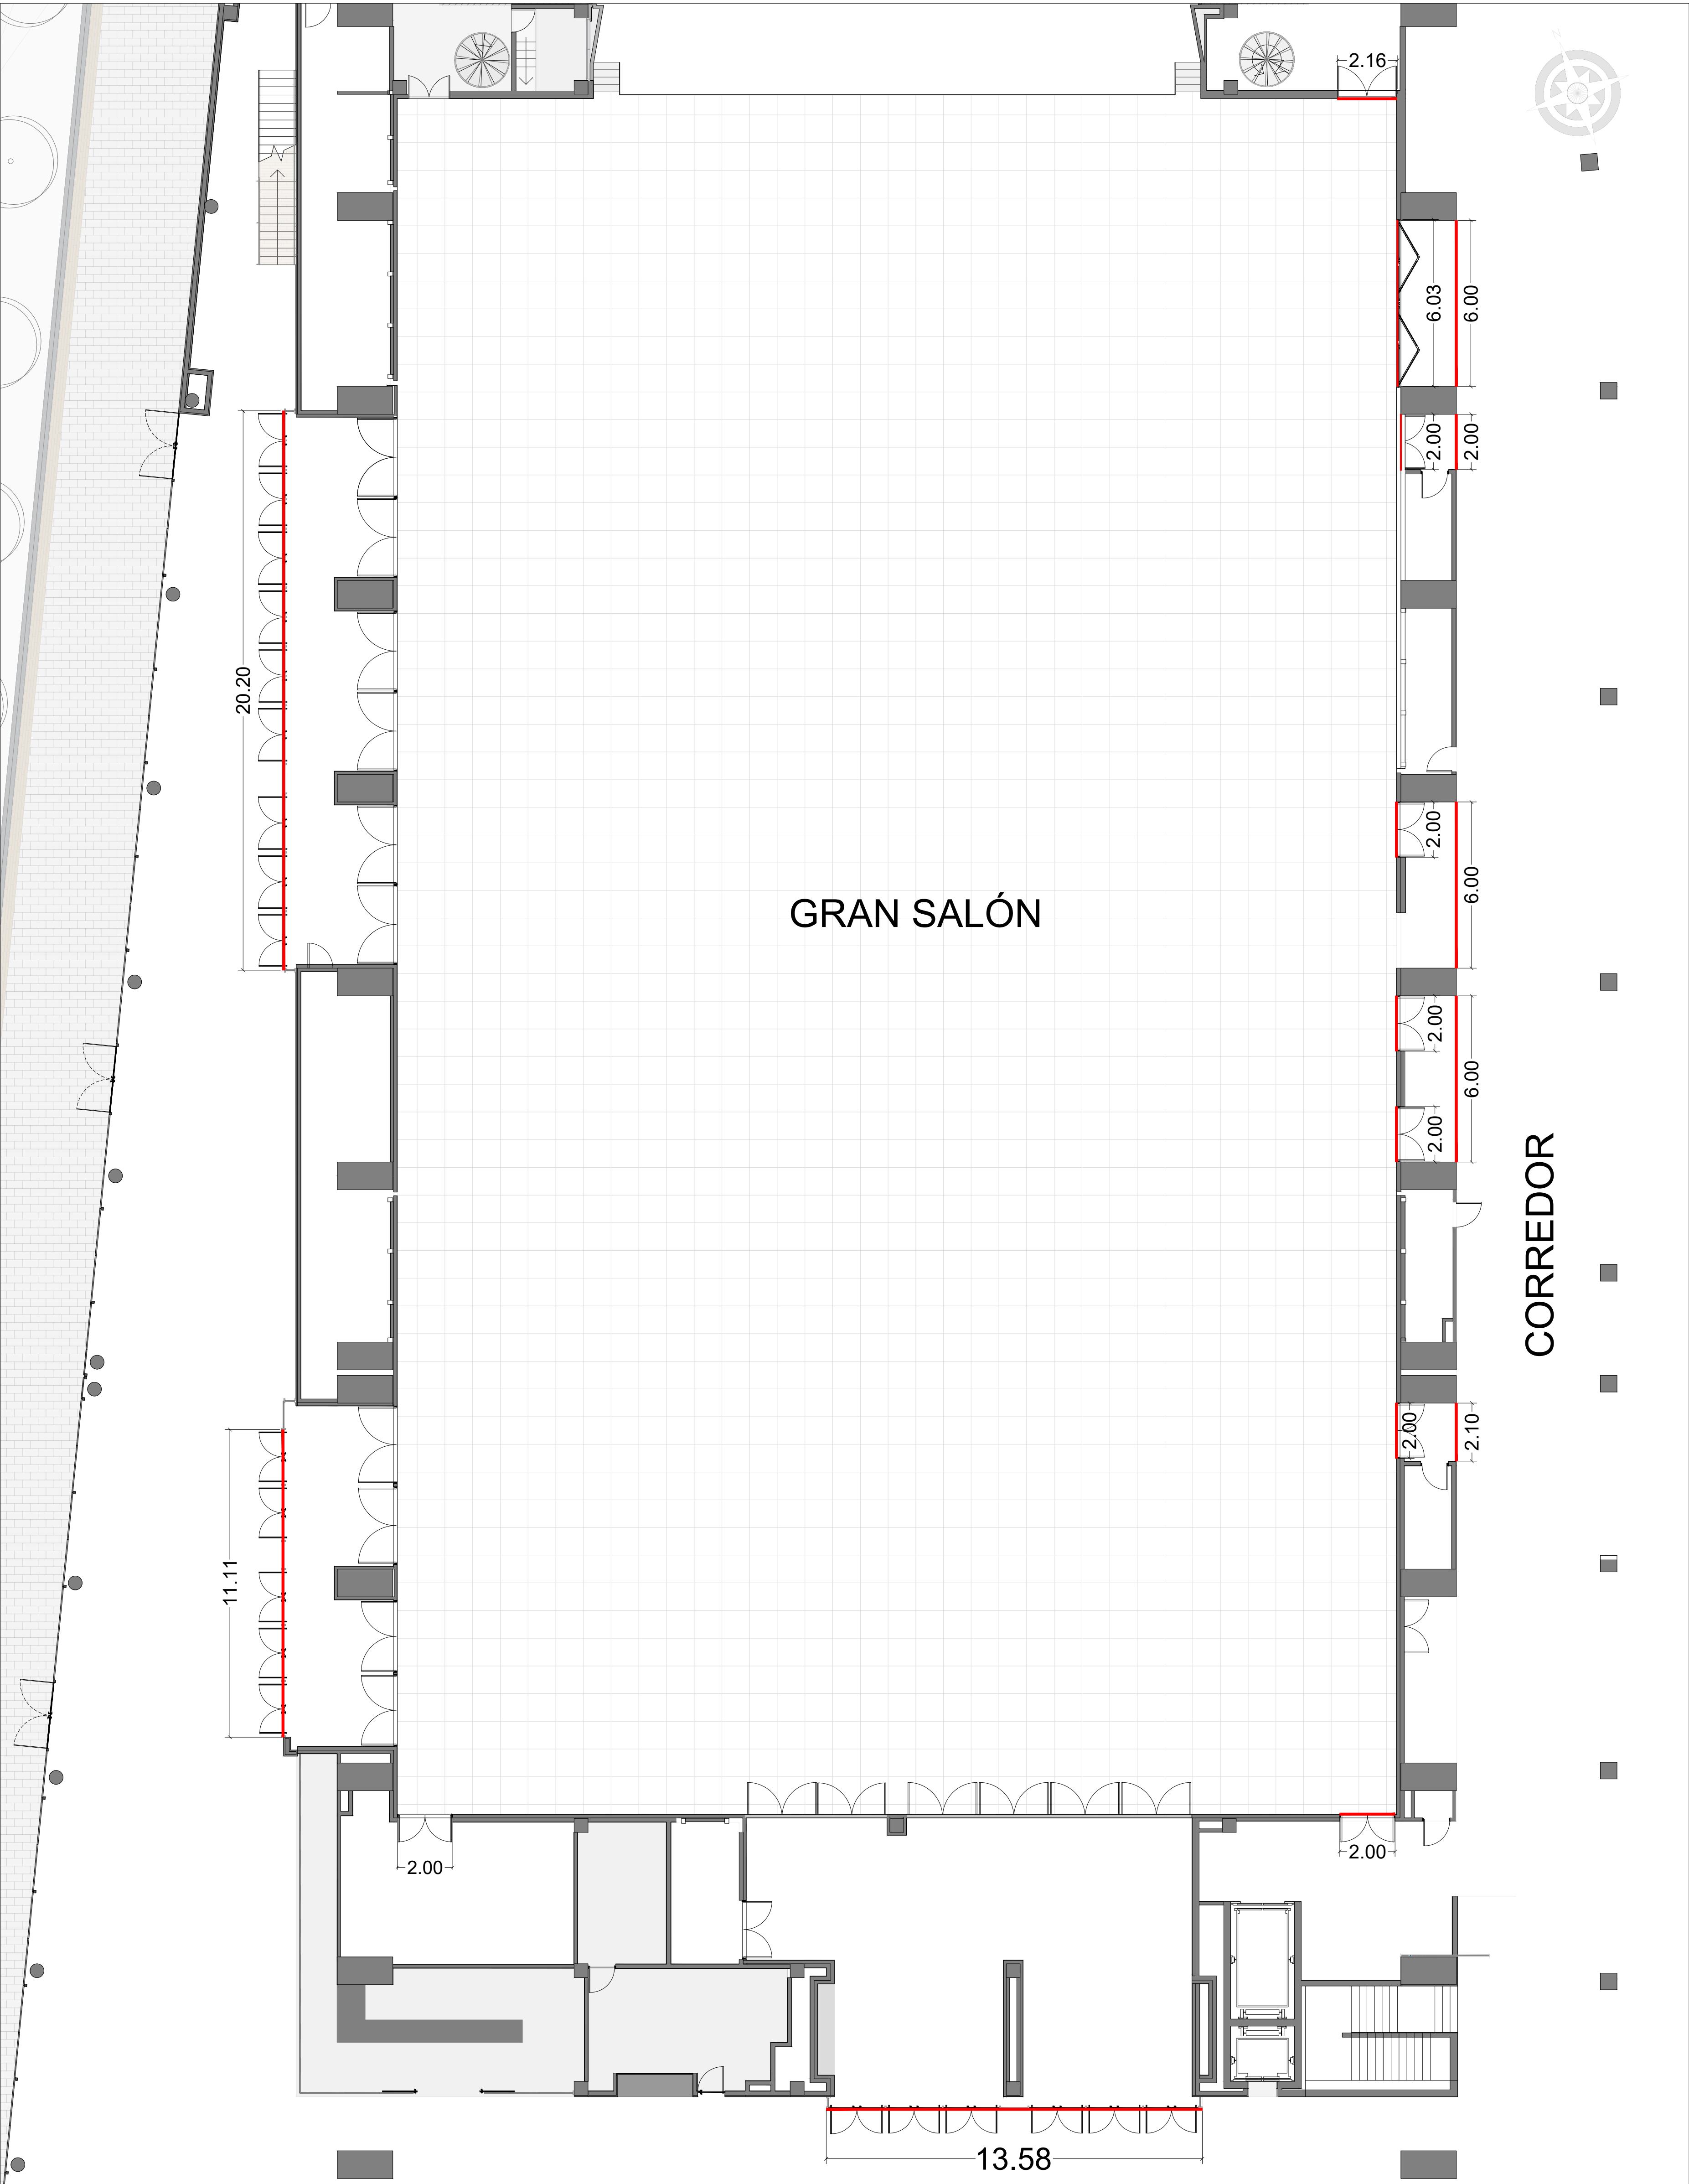

NOTA: Este plano es propiedad de Plaza Mayor Medellín. En ningún caso puede ser utilizado para fines que no haya sido autorizado, ni ser objeto de reproducción o comunicación a terceros sin autorización expresa, toda infracción dará lugar a reclamación de daños y perjuicios.	CONVENCIONES		OBSERVACIONES Y/O MODIFICACIONES:		PLAZA MAYOR MEDELLÍN - CONVENCIONES Y EXPOSICIONES	
		Ubicación Pirlan			PROYECTO: IP-13-2024	FECHA: ENERO 2025
					CONTIENE: UBICACIÓN PIRLAN - GRAN SALÓN	PLAZA MAYOR MEDELLÍN CONVENCIONES Y EXPOSICIONES
			DIBUJÓ: Nº: SANTIAGO LÓPEZ		PLANCHA	1 1