

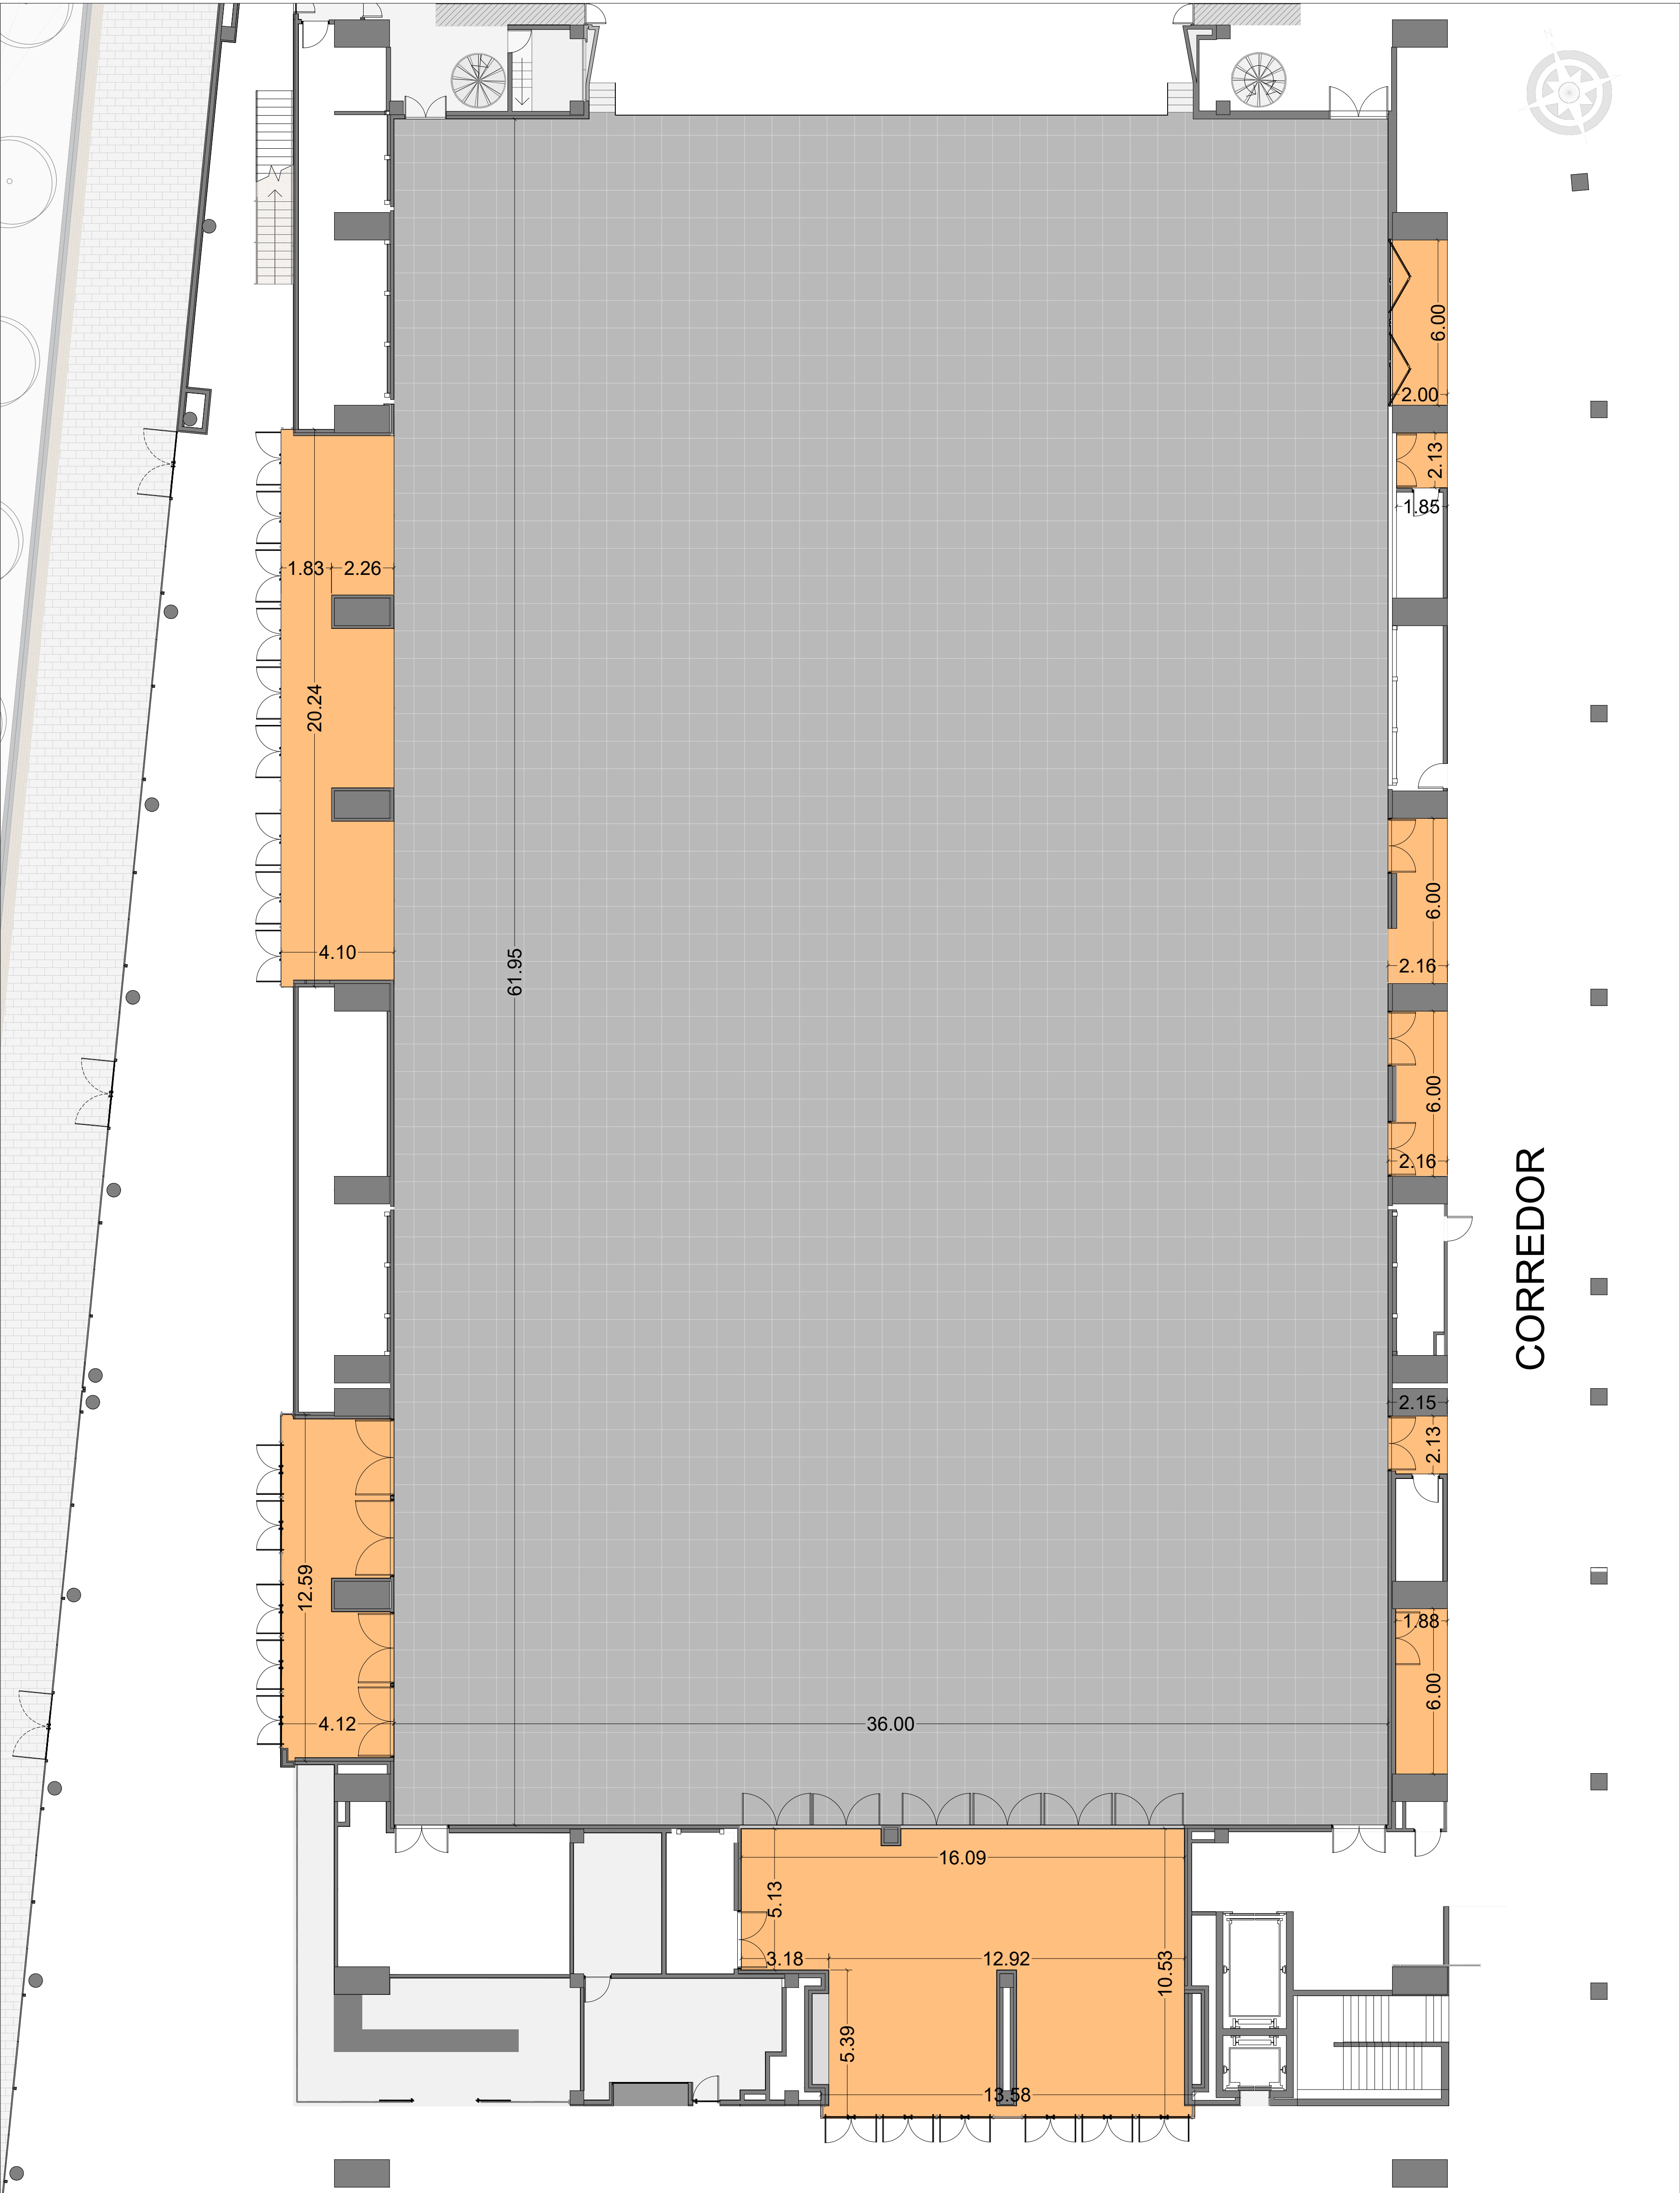


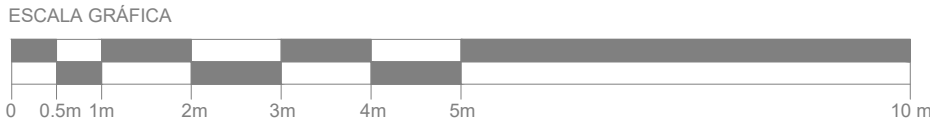

CORREDOR

NOTA: Este plano es propiedad de Plaza Mayor Medellín. En ningún caso puede ser utilizado para fines que no haya sido autorizado, ni ser objeto de reproducción o comunicación a terceros sin autorización expresa, toda infracción dará lugar a reclamación de daños y perjuicios.	CONVENCIONES		OBSERVACIONES Y/O MODIFICACIONES: -Medidas dadas en Metros.	PLAZA MAYOR MEDELLÍN - CONVENCIONES Y EXPOSICIONES	
		TAPETE		PROYECTO: IP-13-2024	FECHA: ENERO 2025
		ATRAPAMUGRE		CONTIENE: PLANTA GRAN SALÓN	 CONVENCIONES Y EXPOSICIONES
				DIBUJÓ: SANTIAGO LÓPEZ	PLANCHA Nº: 1 / 1

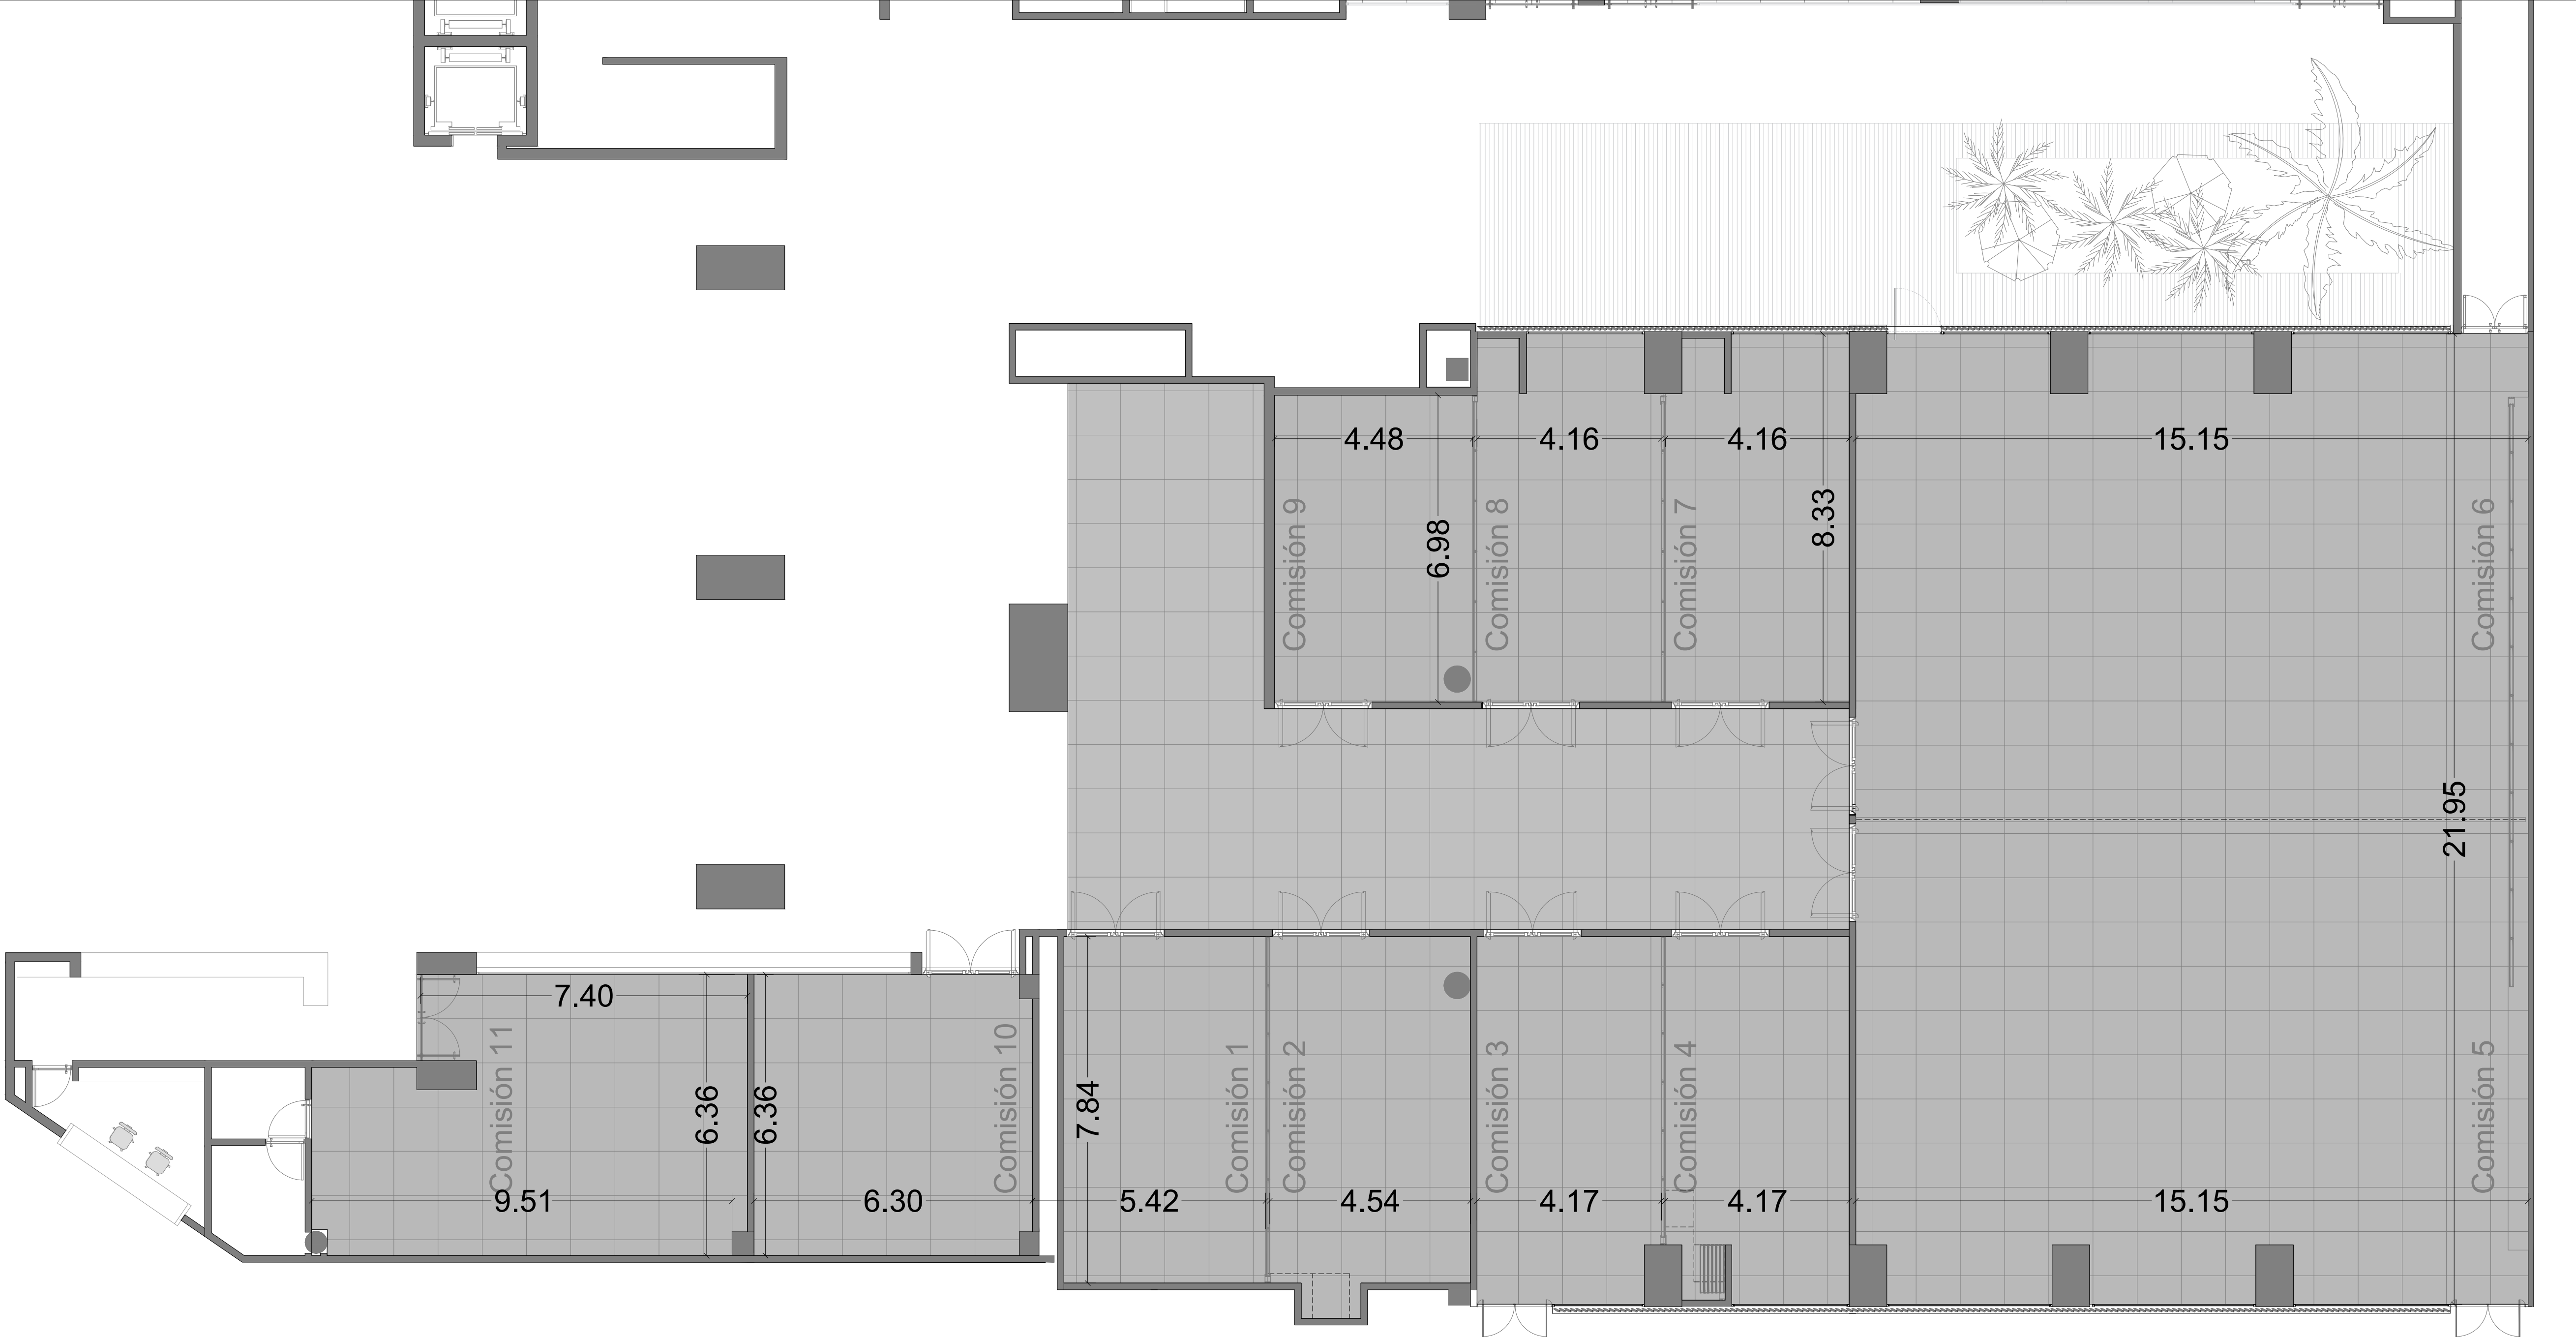

OBSERVACIONES Y/O MODIFICACIONES:
-Medidas dadas en Metros.

CONVENCIONES	
	TAPETE


NOTA:
Este plano es propiedad de Plaza Mayor Medellín. En ningún caso puede ser utilizado para fines que no haya sido autorizado, ni ser objeto de reproducción o comunicación a terceros sin autorización expresa, toda infracción dará lugar a reclamación de daños y perjuicios.

PLAZA MAYOR MEDELLÍN - CONVENCIONES Y EXPOSICIONES	
PROYECTO: IP-13-2024	FECHA: ENE 2025
CONTIENE: PLANTA COMISIONES	
DIBUJÓ: SANTIAGO LÓPEZ	PLANCHA Nº: 1 / 1



OBSERVACIONES Y/O MODIFICACIONES:

-Medidas dadas en metros

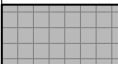
CONVENCIONES	
	Tapete

NOTA:

Este plano es propiedad de Plaza Mayor Medellín. En ningún caso puede ser utilizado para fines que no haya sido autorizado, ni ser objeto de reproducción o comunicación a terceros sin autorización expresa, toda infracción dará lugar a reclamación de daños y perjuicios.

PLAZA MAYOR MEDELLÍN - CONVENCIONES Y EXPOSICIONES	
PROYECTO: IP-13-2024	FECHA: ENE 2025
CONTIENE: PLANTA SALA DE NEGOCIOS, SALA PRENSA, VIP	
DIBUJÓ: SANTIAGO LÓPEZ	PLANCHA Nº: 1 / 1



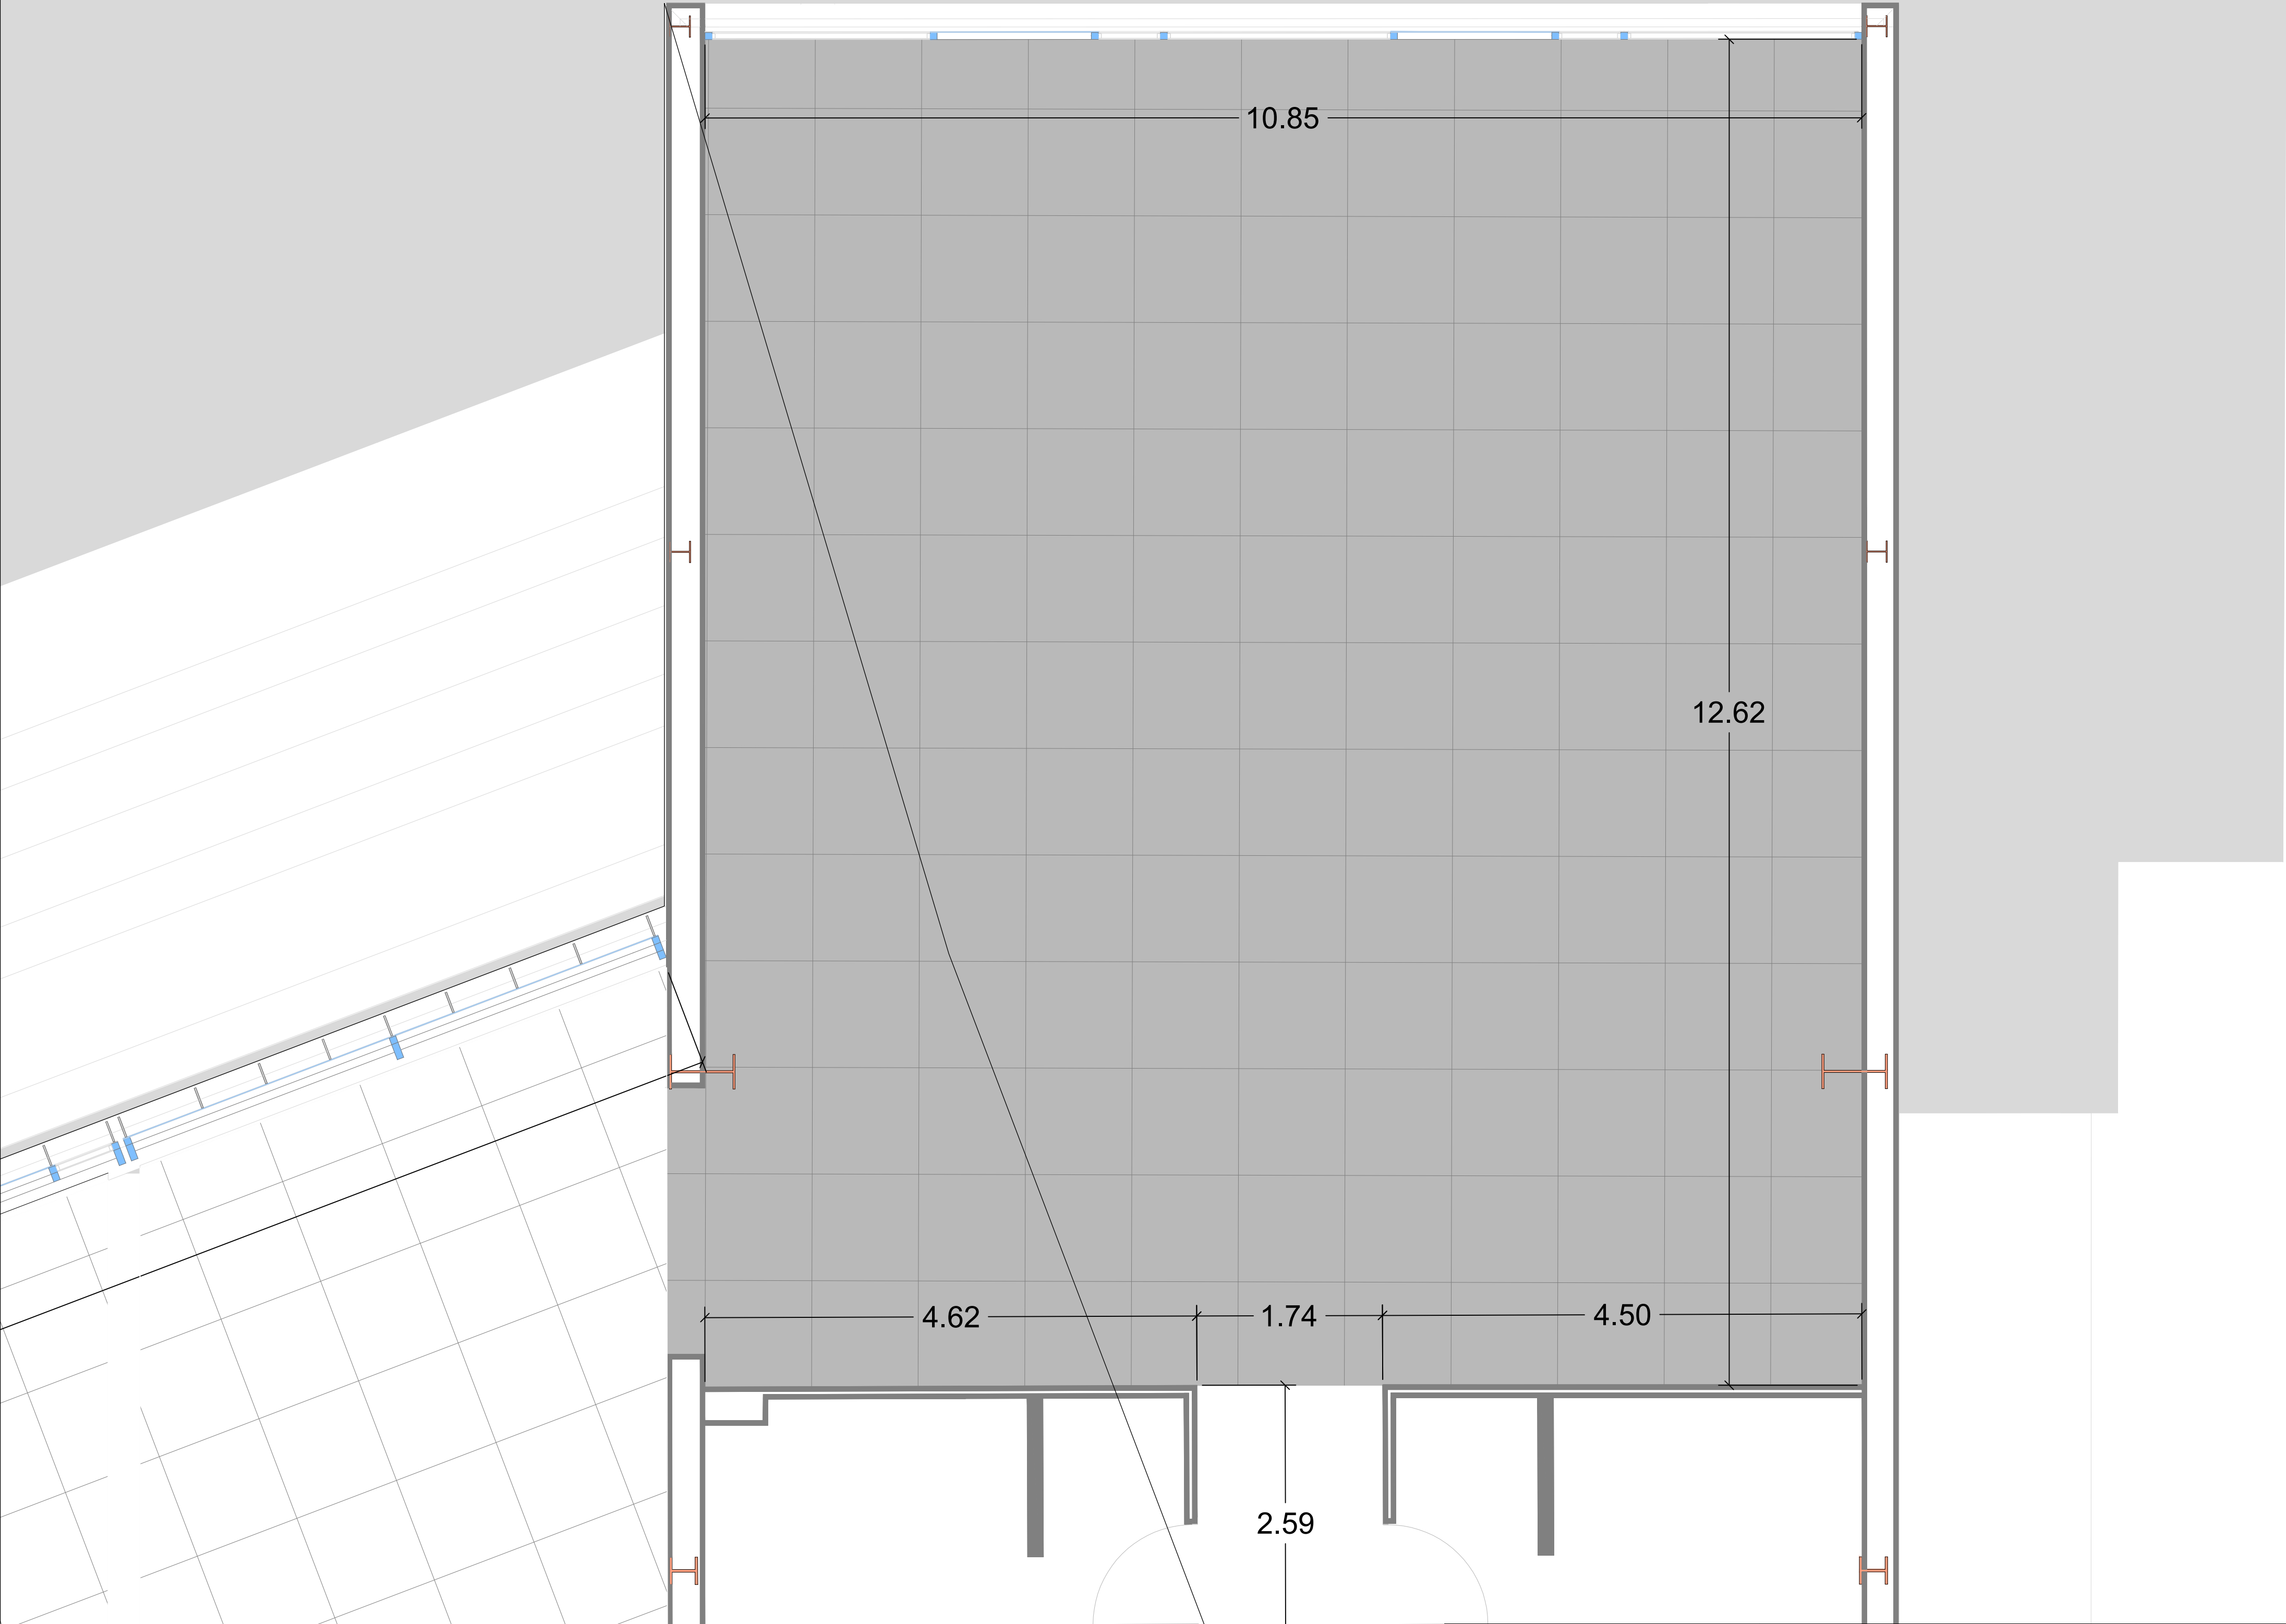

OBSERVACIONES Y/O MODIFICACIONES:

-Medidas dadas en metros.

CONVENCIONES	
	Tapete
	

NOTA:

Este plano es propiedad de Plaza Mayor Medellín.
En ningún caso puede ser utilizado para fines que no haya sido autorizado, ni ser objeto de reproducción o comunicación a terceros sin autorización expresa, toda infracción dará lugar a reclamación de daños y perjuicios.

PLAZA MAYOR MEDELLÍN - CONVENCIONES Y EXPOSICIONES			
PROYECTO: IP-13-2024		FECHA: ENE 2025	
CONTIENE: PLANTA SALA VIP PABELLÓN VERDE			
DIBUJÓ: SANTIAGO LÓPEZ		PLANCHA Nº:	1 1