


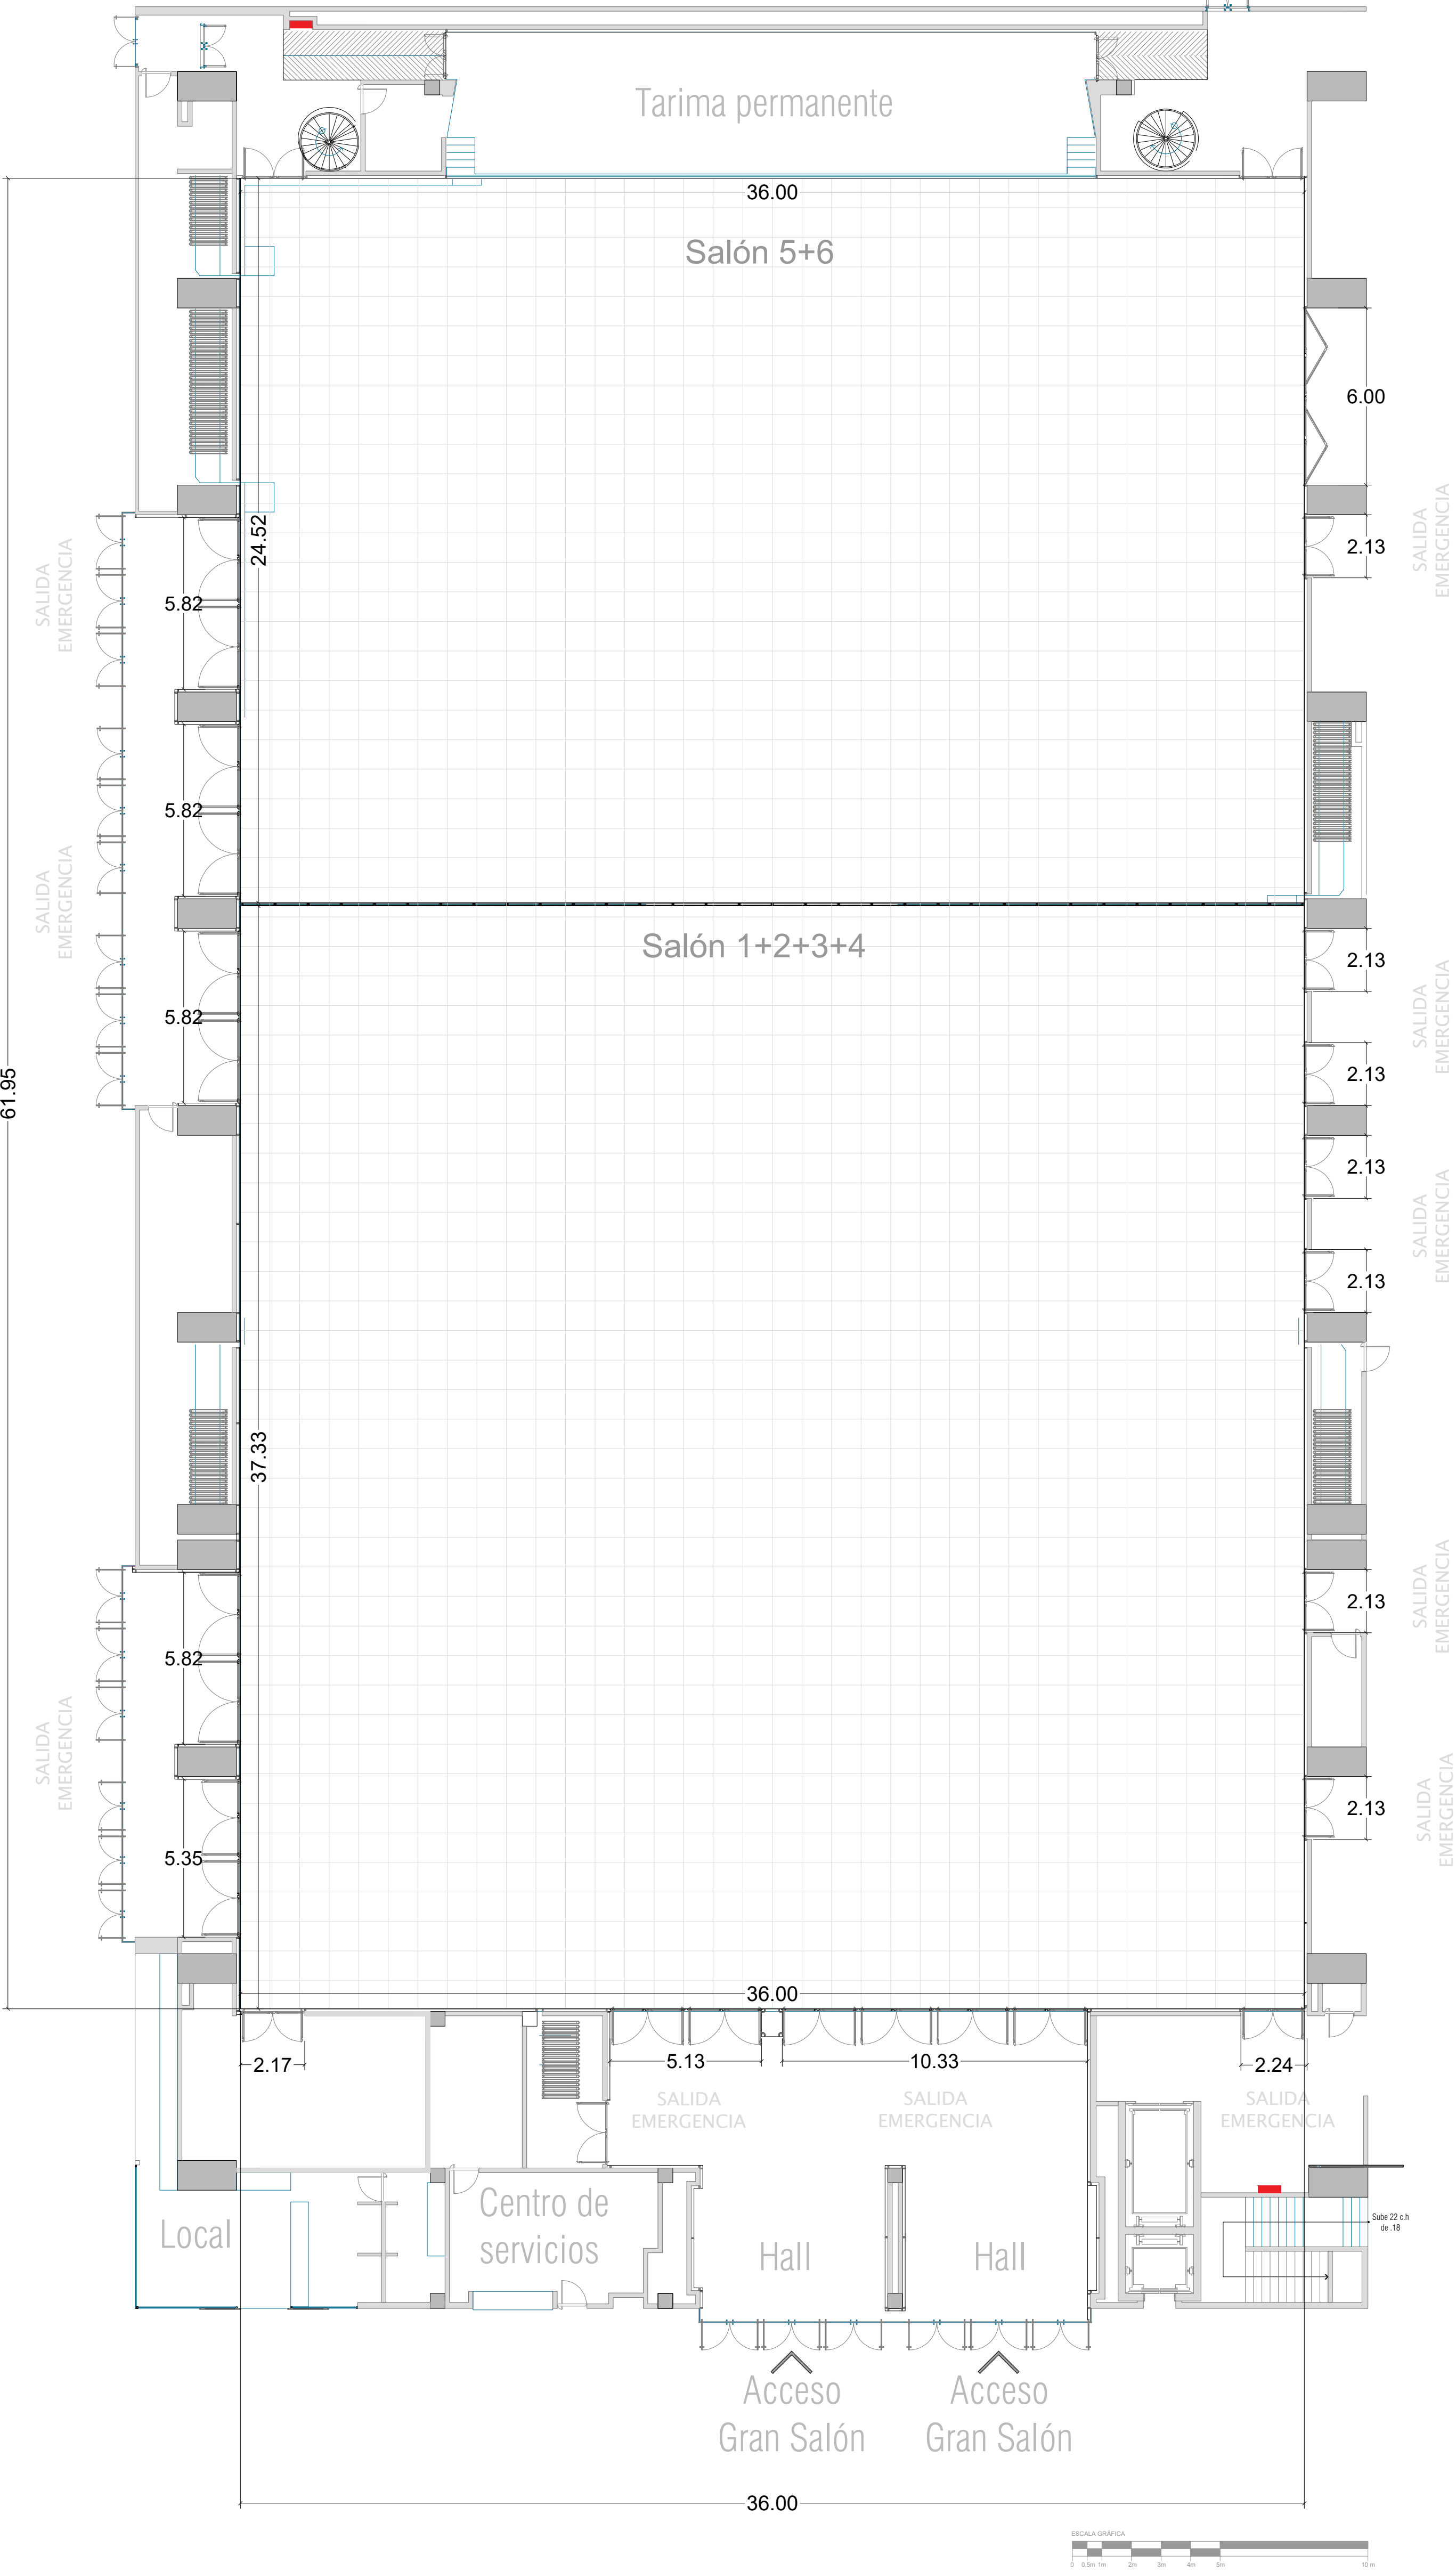

ÁREA 5+6: 882,8 m² ÁREA 1+2+3+4: 1342,8 m²	OBSERVACIONES Y/O MODIFICACIONES:	NOTA: Este plano es propiedad de Plaza Mayor Medellín. En ningún caso puede ser utilizado para fines que no haya sido autorizado, ni ser objeto de reproducción o comunicación a terceros sin autorización expresa, toda infracción dará lugar a reclamación de daños y perjuicios.	PLAZA MAYOR MEDELLÍN - CONVENCIONES Y EXPOSICIONES		
			PROYECTO: CONVENCIONES		FECHA: DIC 2024
			CONTIENE: PLANTA GRAN SALÓN		
			DIBUJÓ: Santiago López		