



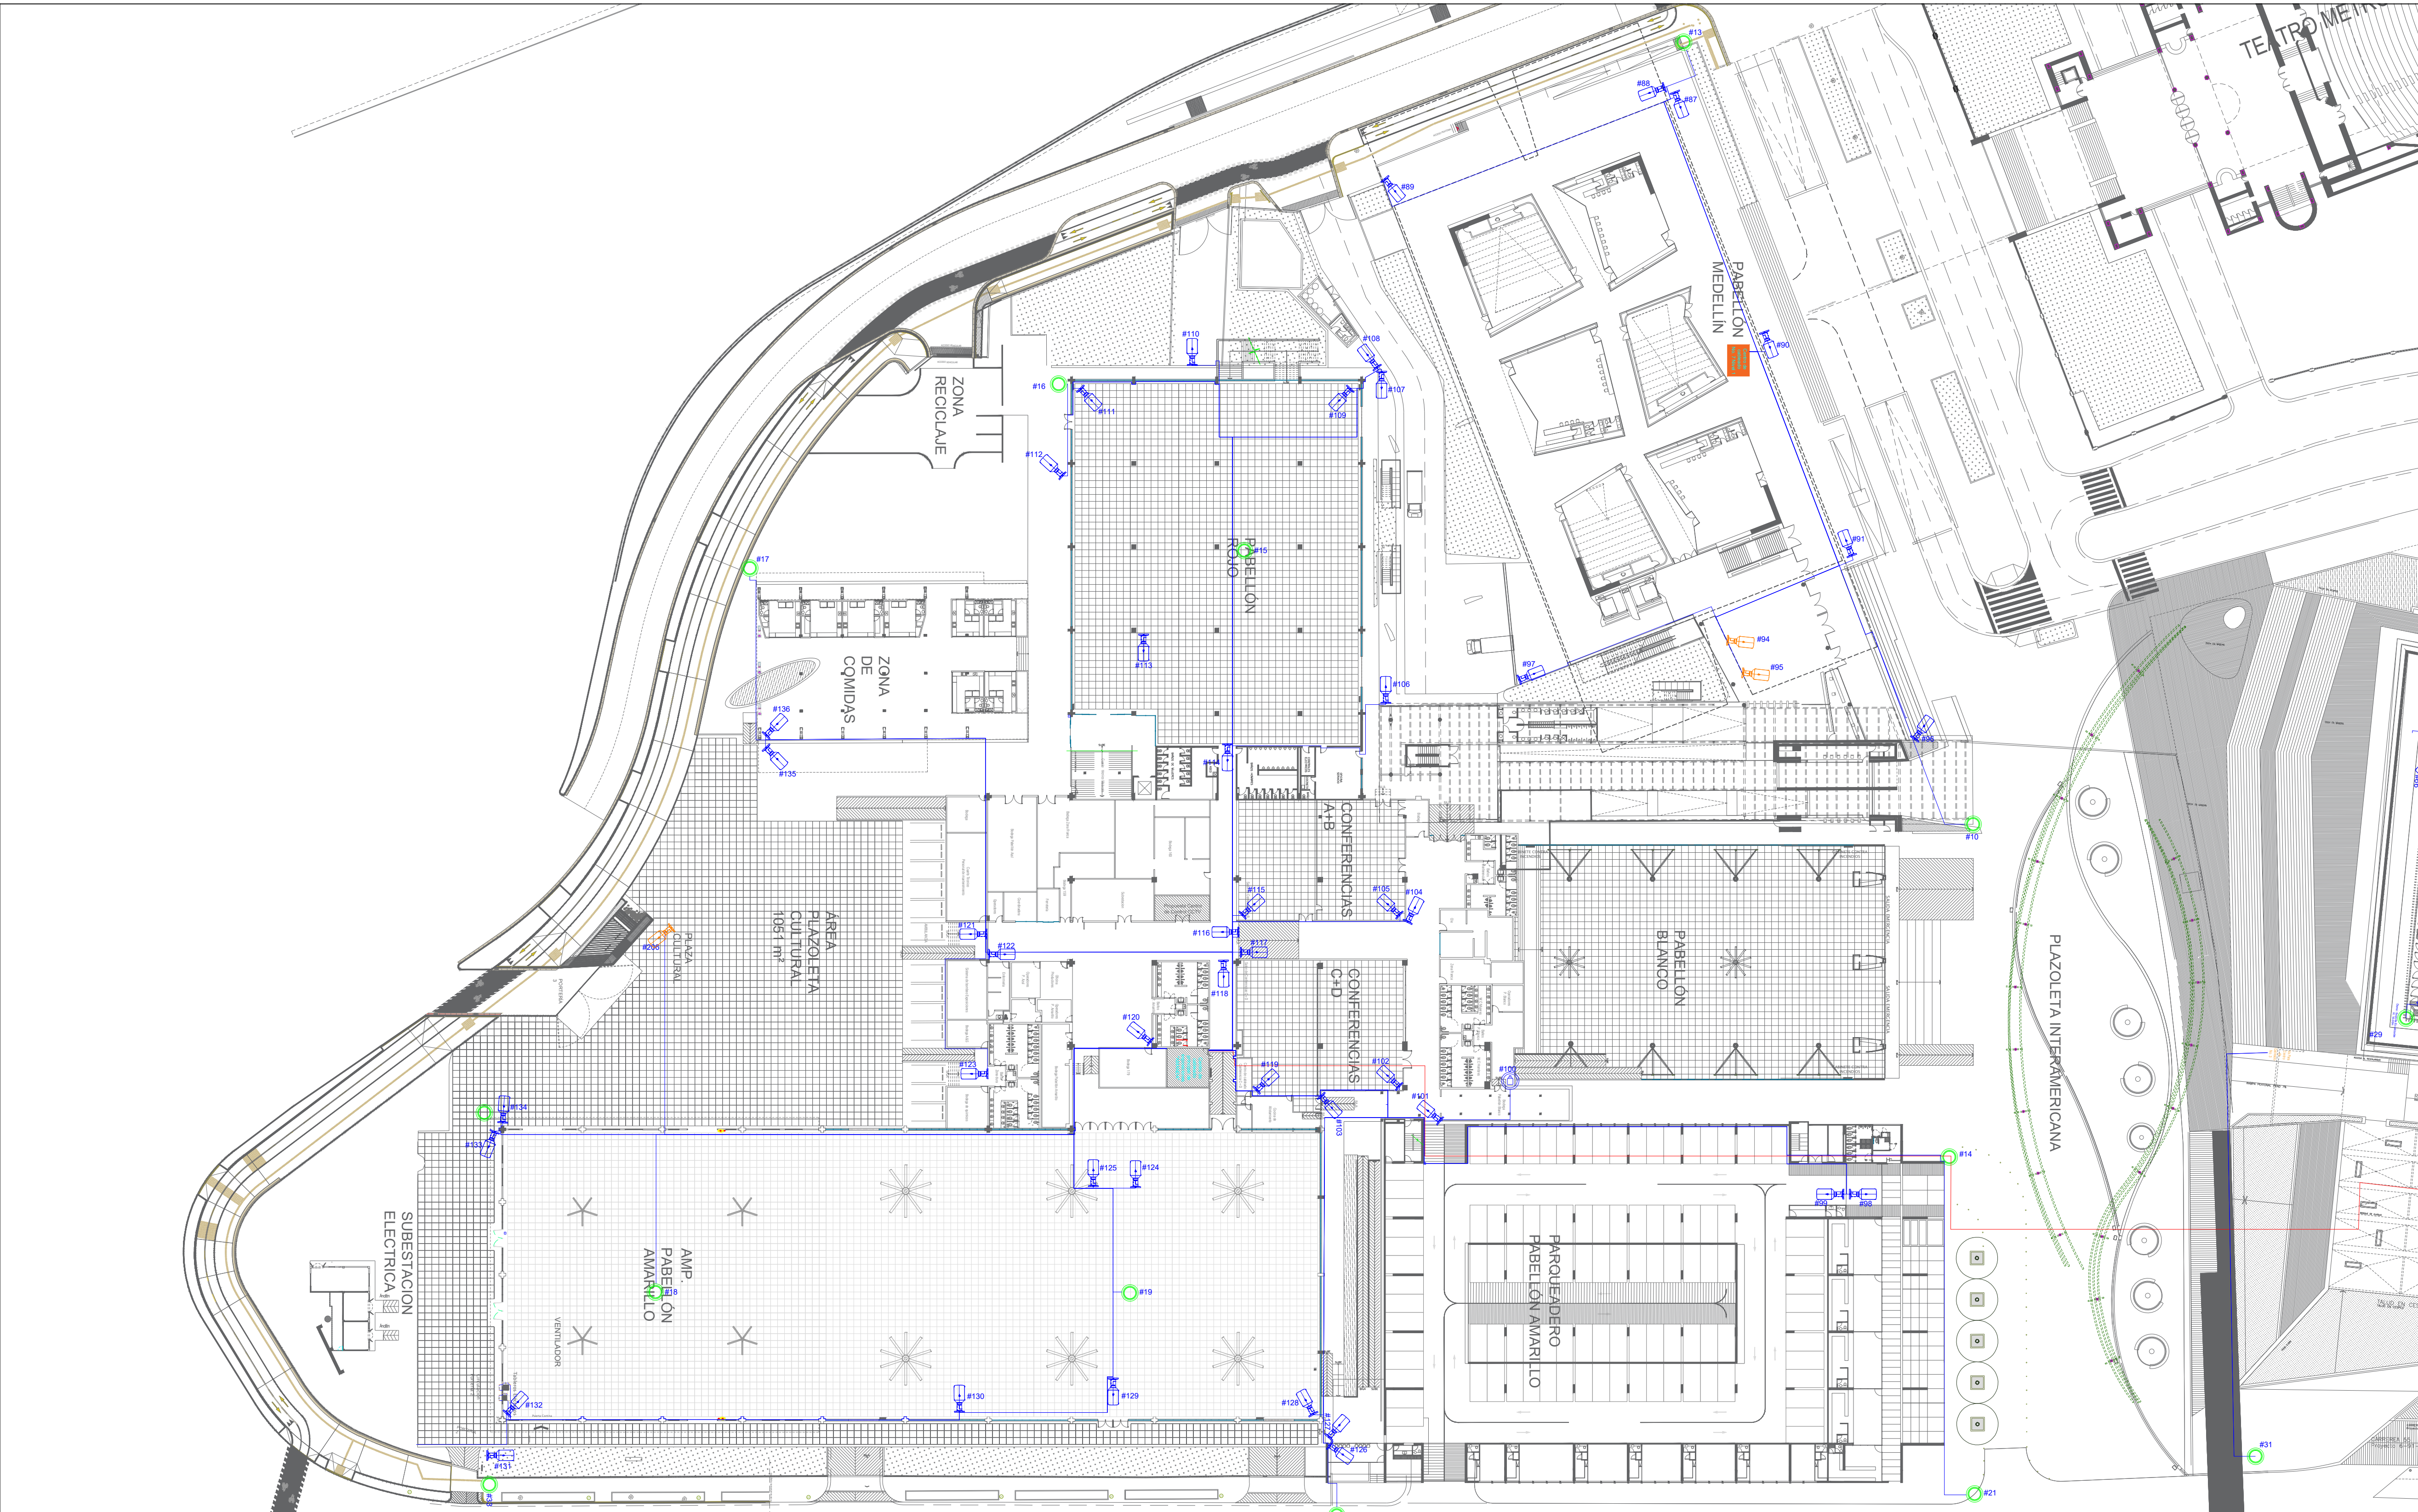


CONVENCIONES		OBSERVACIONES Y/O MODIFICACIONES:		NOTA:	PLAZA MAYOR MEDELLÍN - CONVENCIONES Y EXPOSICIONES	
	CÁMARA PTZ		FIBRA ÓPTICA	Este plano es propiedad de Plaza Mayor Medellín. En ningún caso puede ser utilizado para fines que no haya sido autorizado, ni ser objeto de reproducción o comunicación a terceros sin nuestra autorización expresa, toda infracción dará lugar a reclamación de daños y perjuicios	PROYECTO: CCTC PLAZA MAYOR MEDELLÍN	FECHA: ENERO 2025
	CÁMARA FIJA		CABLE		CONTIENE: PLANTA CCTV EXPOSICIONES NIVEL 1	 CONVENCIONES Y EXPOSICIONES
	CÁMARA RECONOCIMIENTO FACIAL				DIBUJÓ: SANTIAGO LÓPEZ	
	CÁMARA MINI DOMO				Nº:	PLANCHA 1 9

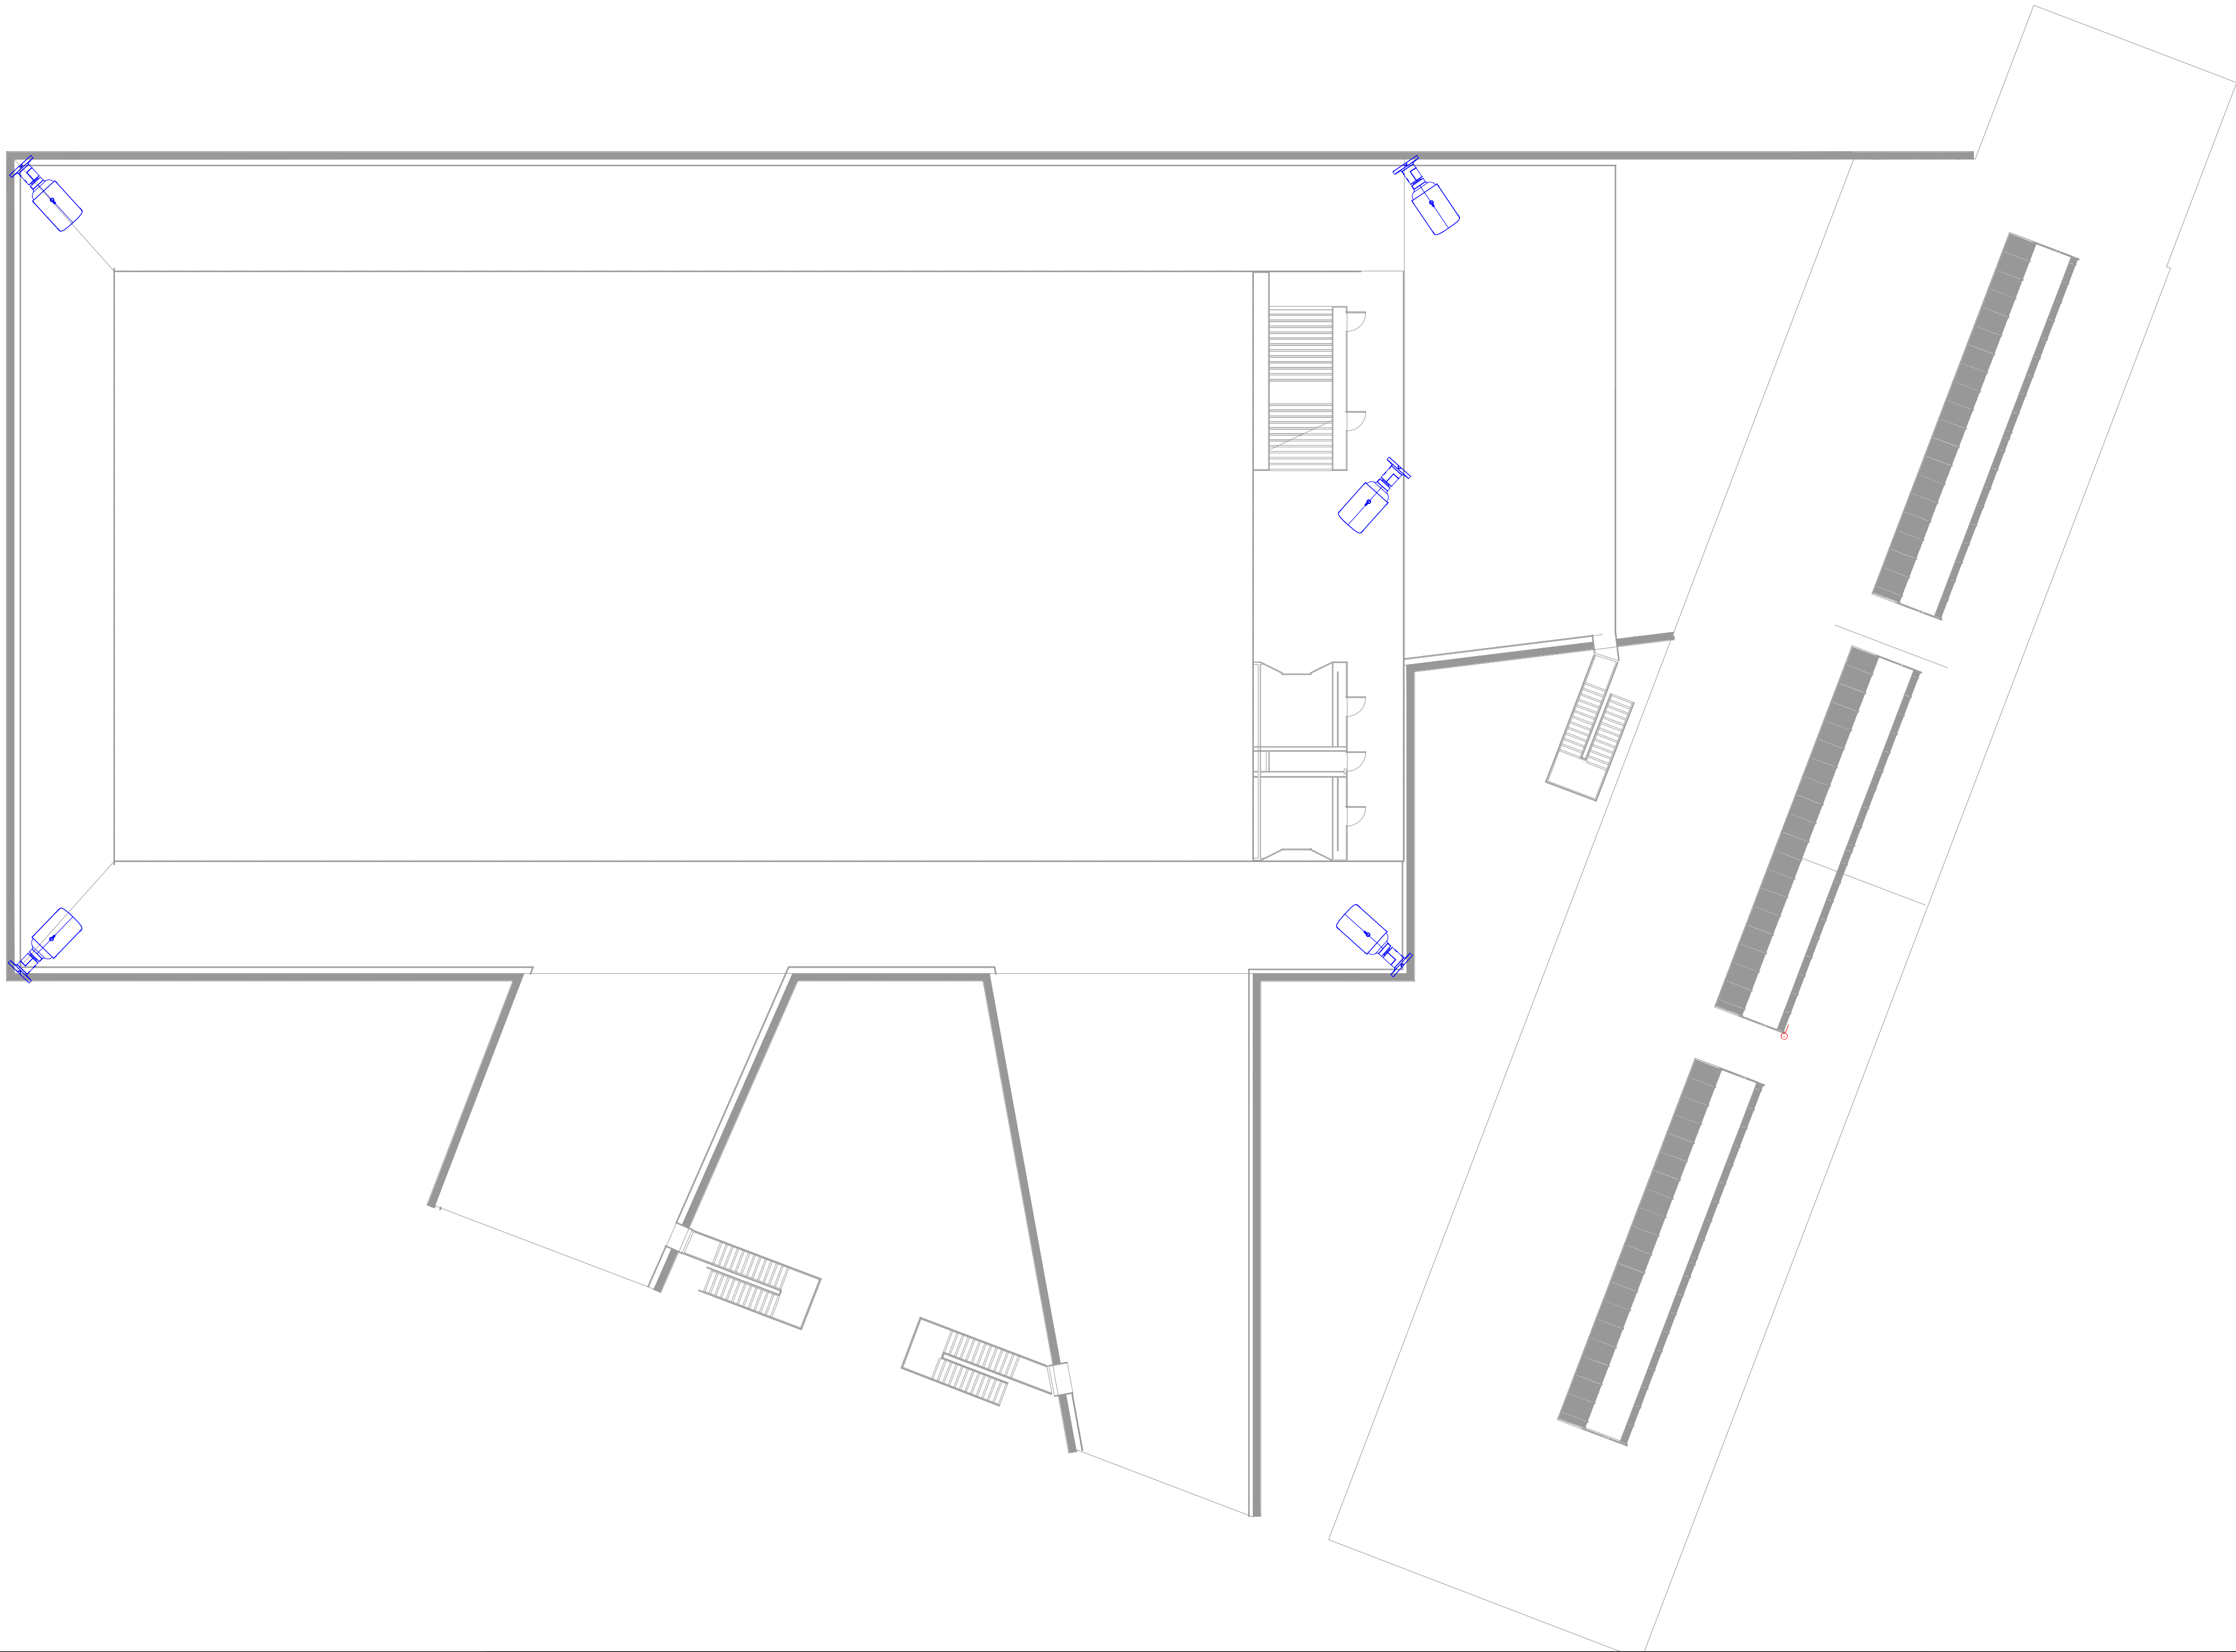


CONVENCIONES			OBSERVACIONES Y/O MODIFICACIONES:	NOTA:	PLAZA MAYOR MEDELLÍN - CONVENCIONES Y EXPOSICIONES	
	CÁMARA PTZ		FIBRA ÓPTICA	Este plano es propiedad de Plaza Mayor Medellín. En ningún caso puede ser utilizado para fines que no haya sido autorizado, ni ser objeto de reproducción o comunicación a terceros sin nuestra autorización expresa, toda infracción dará lugar a reclamación de daños y perjuicios	PROYECTO: CCTC PLAZA MAYOR MEDELLÍN	FECHA: ENERO 2025
	CÁMARA FIJA		CABLE		CONTIENE: PLANTA CCTV NIVEL -1 PABELLÓN VERDE	
	CÁMARA RECONOCIMIENTO FACIAL					
	CÁMARA MINI DOMO				DIBUJÓ: SANTIAGO LÓPEZ	PLANCHA Nº: 3 / 9




CONVENCIONES			OBSERVACIONES Y/O MODIFICACIONES:	NOTA:	PLAZA MAYOR MEDELLÍN - CONVENCIONES Y EXPOSICIONES	
	CÁMARA PTZ		FIBRA ÓPTICA	Este plano es propiedad de Plaza Mayor Medellín. En ningún caso puede ser utilizado para fines que no haya sido autorizado, ni ser objeto de reproducción o comunicación a terceros sin nuestra autorización expresa, toda infracción dará lugar a reclamación de daños y perjuicios	PROYECTO: CCTC PLAZA MAYOR MEDELLÍN	FECHA: ENERO 2025
	CÁMARA FIJA		CABLE		CONTIENE: PLANTA CCTV NIVEL 3 PABELLÓN VERDE	
	CÁMARA RECONOCIMIENTO FACIAL				DIBUJÓ: SANTIAGO LÓPEZ	PLANCHA Nº:
	CÁMARA MINI DOMO					4 9

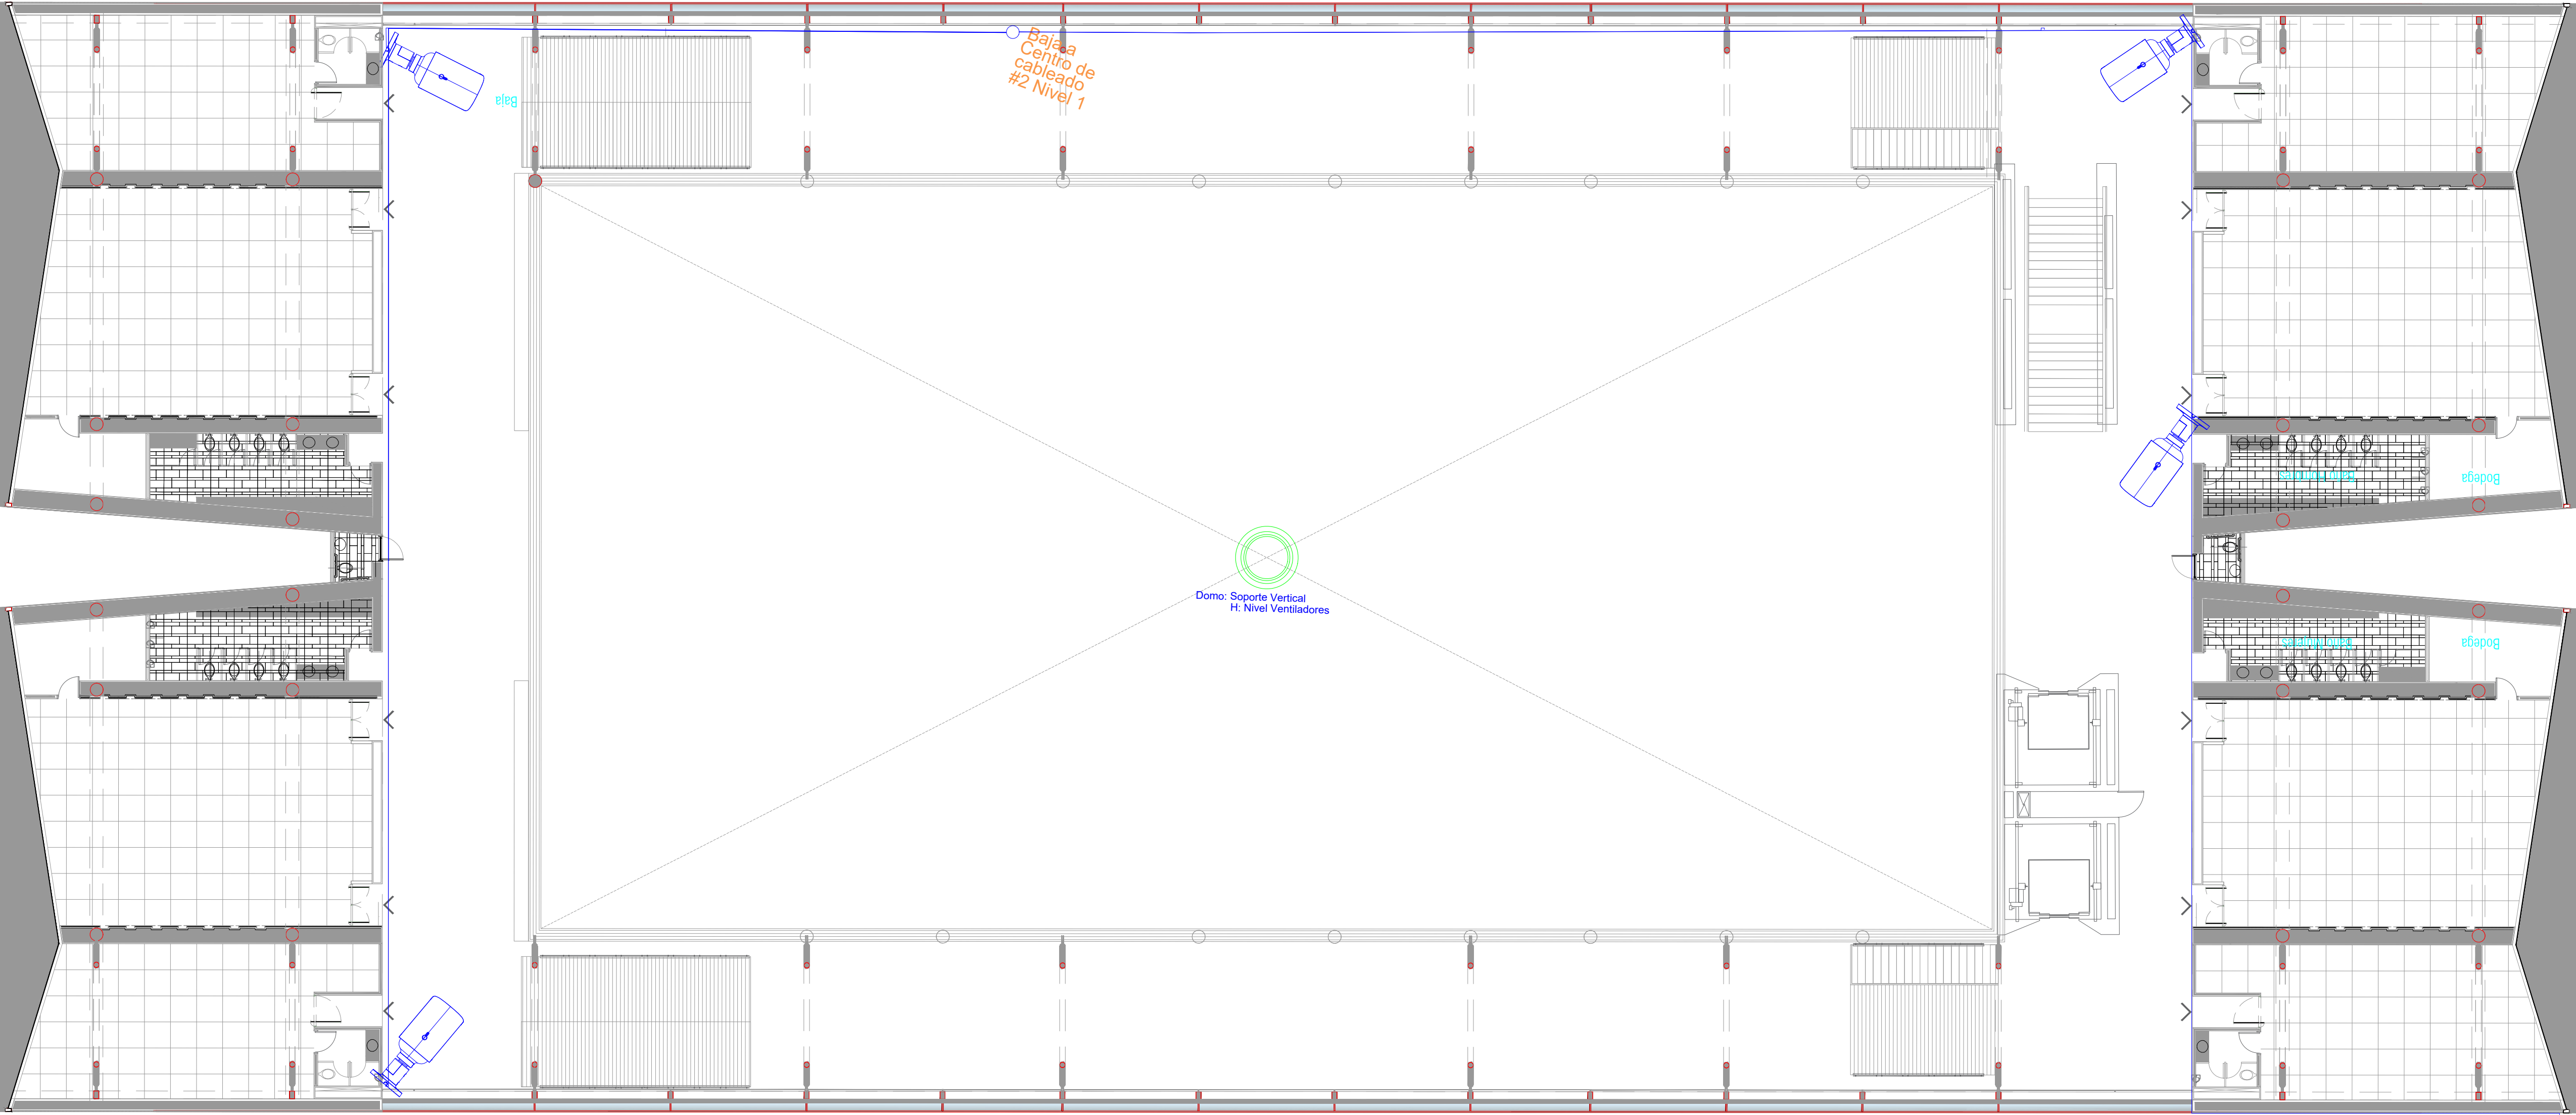


CONVENCIONES			OBSERVACIONES Y/O MODIFICACIONES:	NOTA:	PLAZA MAYOR MEDELLÍN - CONVENCIONES Y EXPOSICIONES	
	CÁMARA PTZ		FIBRA ÓPTICA	Este plano es propiedad de Plaza Mayor Medellín. En ningún caso puede ser utilizado para fines que no haya sido autorizado, ni ser objeto de reproducción o comunicación a terceros sin nuestra autorización expresa, toda infracción dará lugar a reclamación de daños y perjuicios	PROYECTO: CCTC PLAZA MAYOR MEDELLÍN	FECHA: ENERO 2025
	CÁMARA FIJA		CABLE		CONTIENE: PLANTA CCTV CONVENCIONES NIVEL 4	
	CÁMARA RECONOCIMIENTO FACIAL				DIBUJÓ: SANTIAGO LÓPEZ	PLANCHA Nº: 5
	CÁMARA MINI DOMO					9

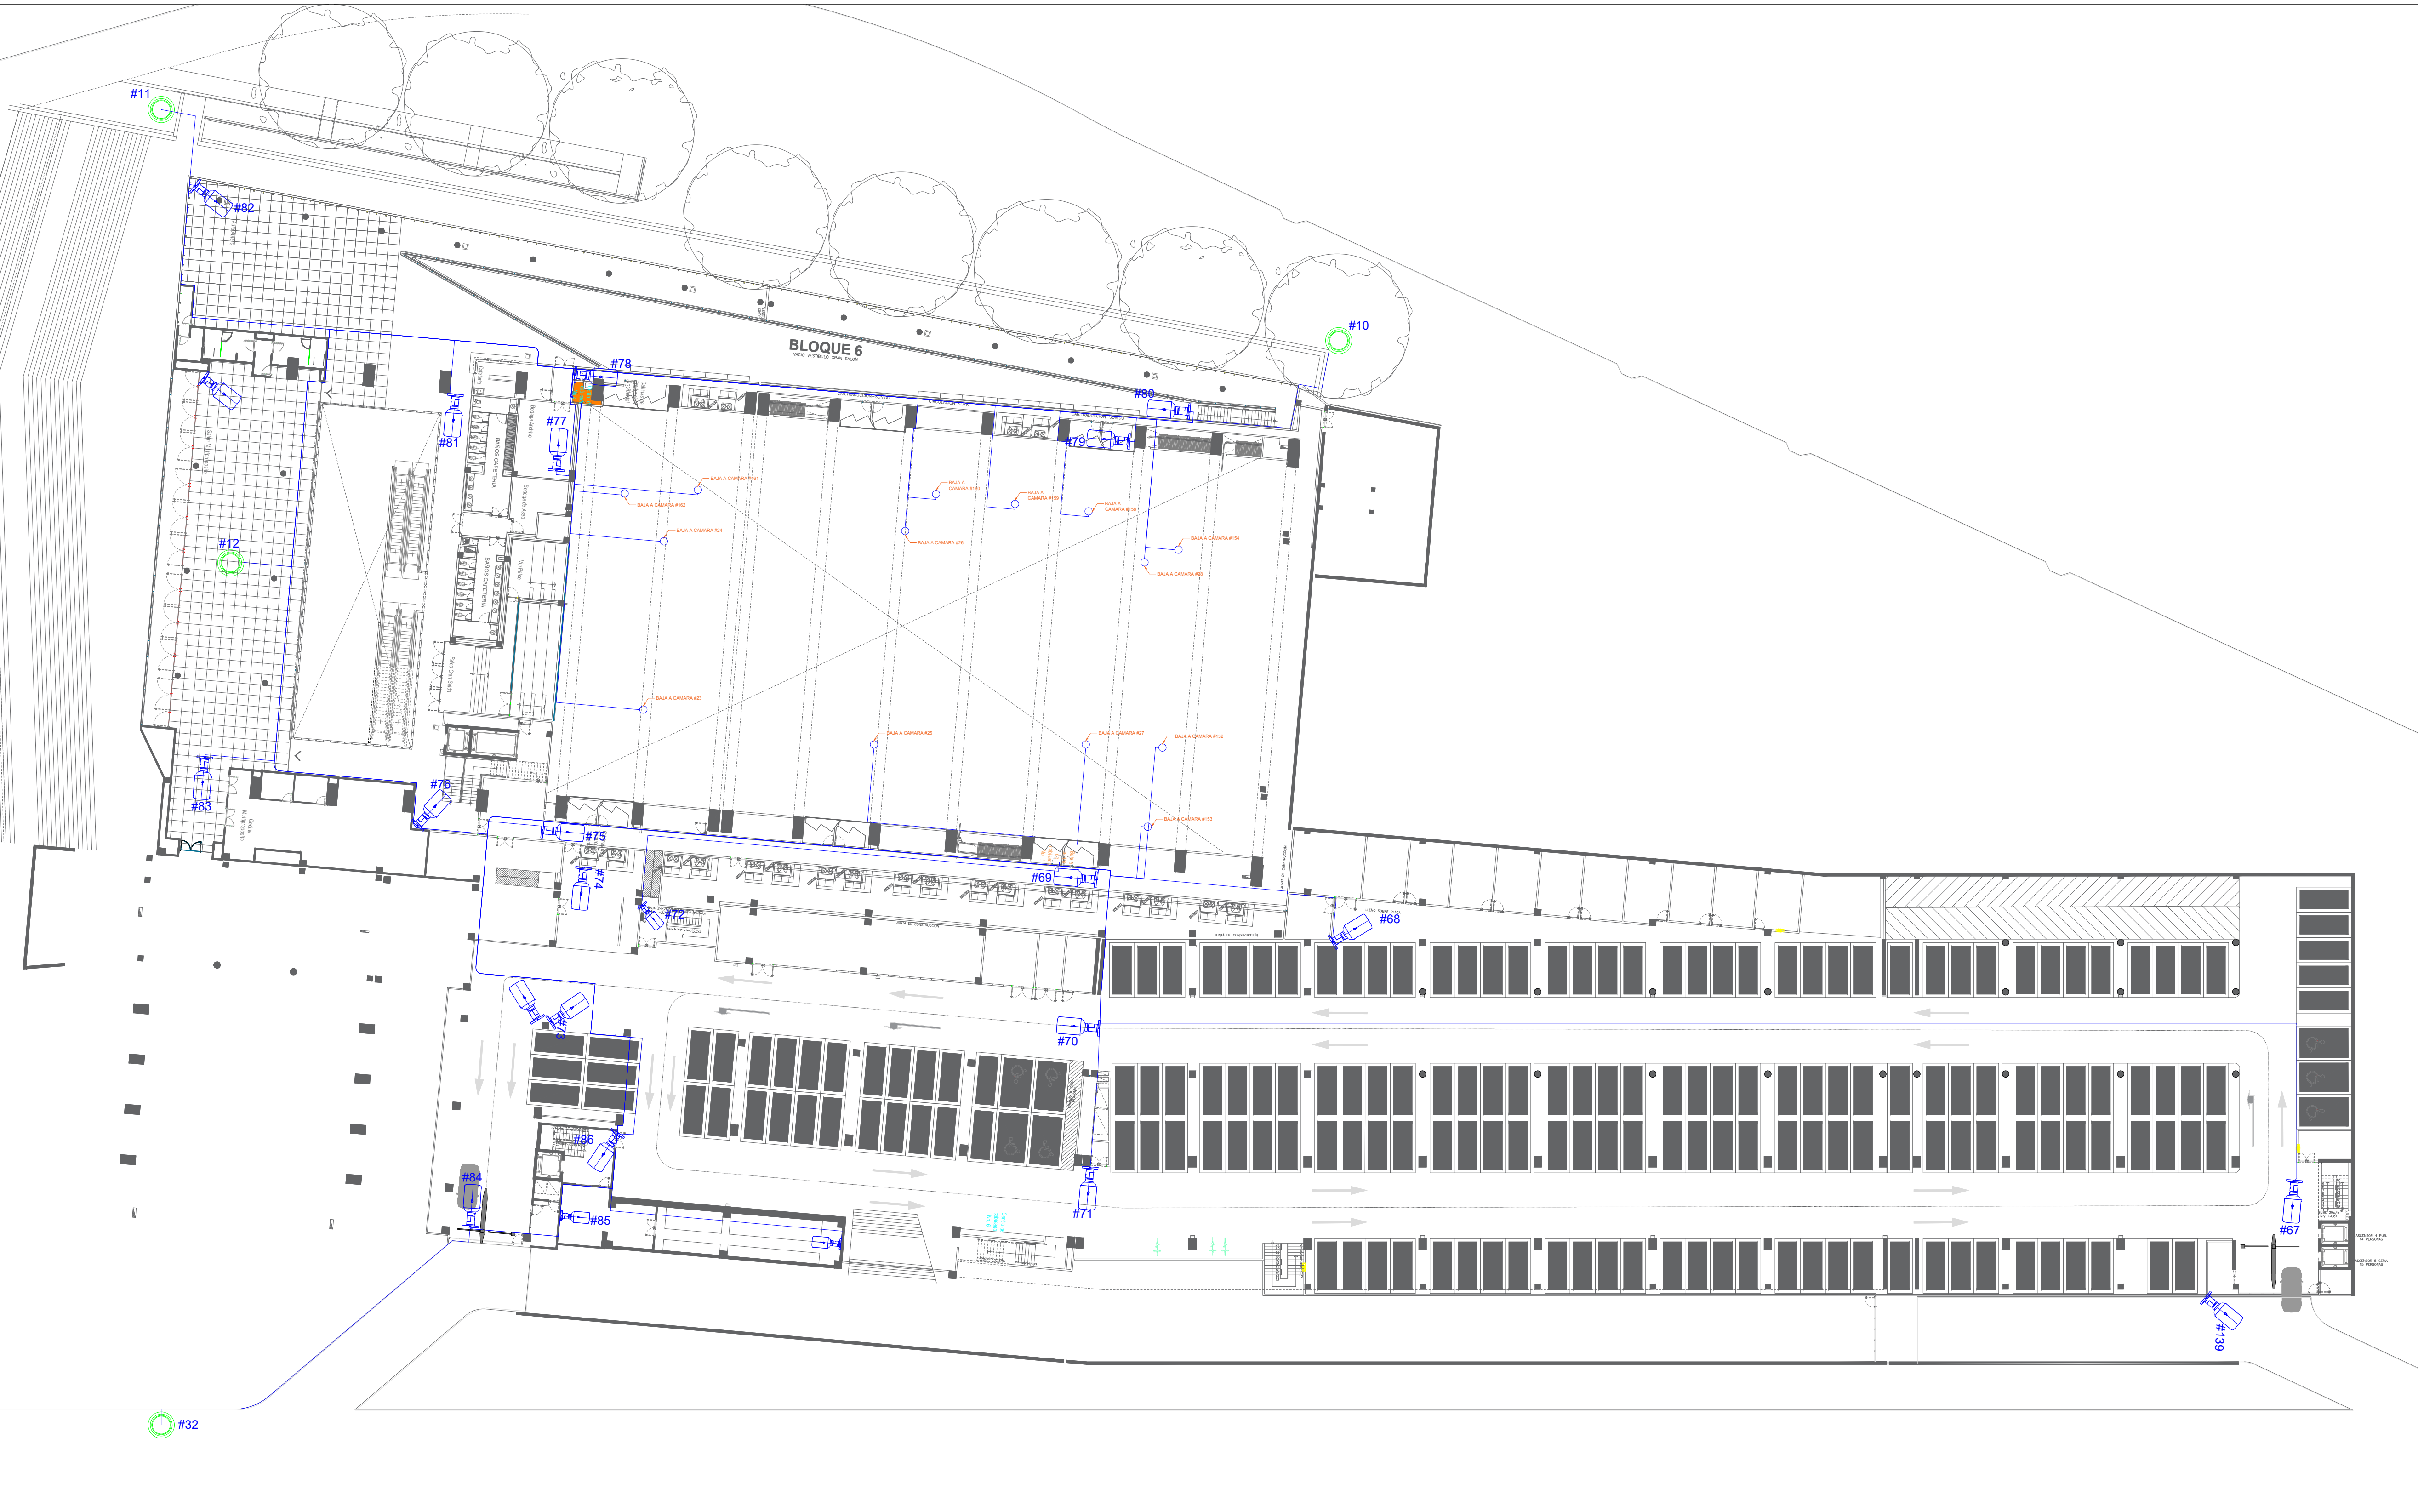


CONVENCIONES			OBSERVACIONES Y/O MODIFICACIONES:	NOTA:	PLAZA MAYOR MEDELLÍN - CONVENCIONES Y EXPOSICIONES	
	CÁMARA PTZ		FIBRA ÓPTICA	Este plano es propiedad de Plaza Mayor Medellín. En ningún caso puede ser utilizado para fines que no haya sido autorizado, ni ser objeto de reproducción o comunicación a terceros sin nuestra autorización expresa, toda infracción dará lugar a reclamación de daños y perjuicios	PROYECTO: CCTC PLAZA MAYOR MEDELLÍN	FECHA: ENERO 2025
	CÁMARA FIJA		CABLE		CONTIENE: PLANTA CCTV CONVENCIONES NIVEL -1	
	CÁMARA RECONOCIMIENTO FACIAL				DIBUJÓ: SANTIAGO LÓPEZ	PLANCHA Nº: 6
	CÁMARA MINI DOMO					9

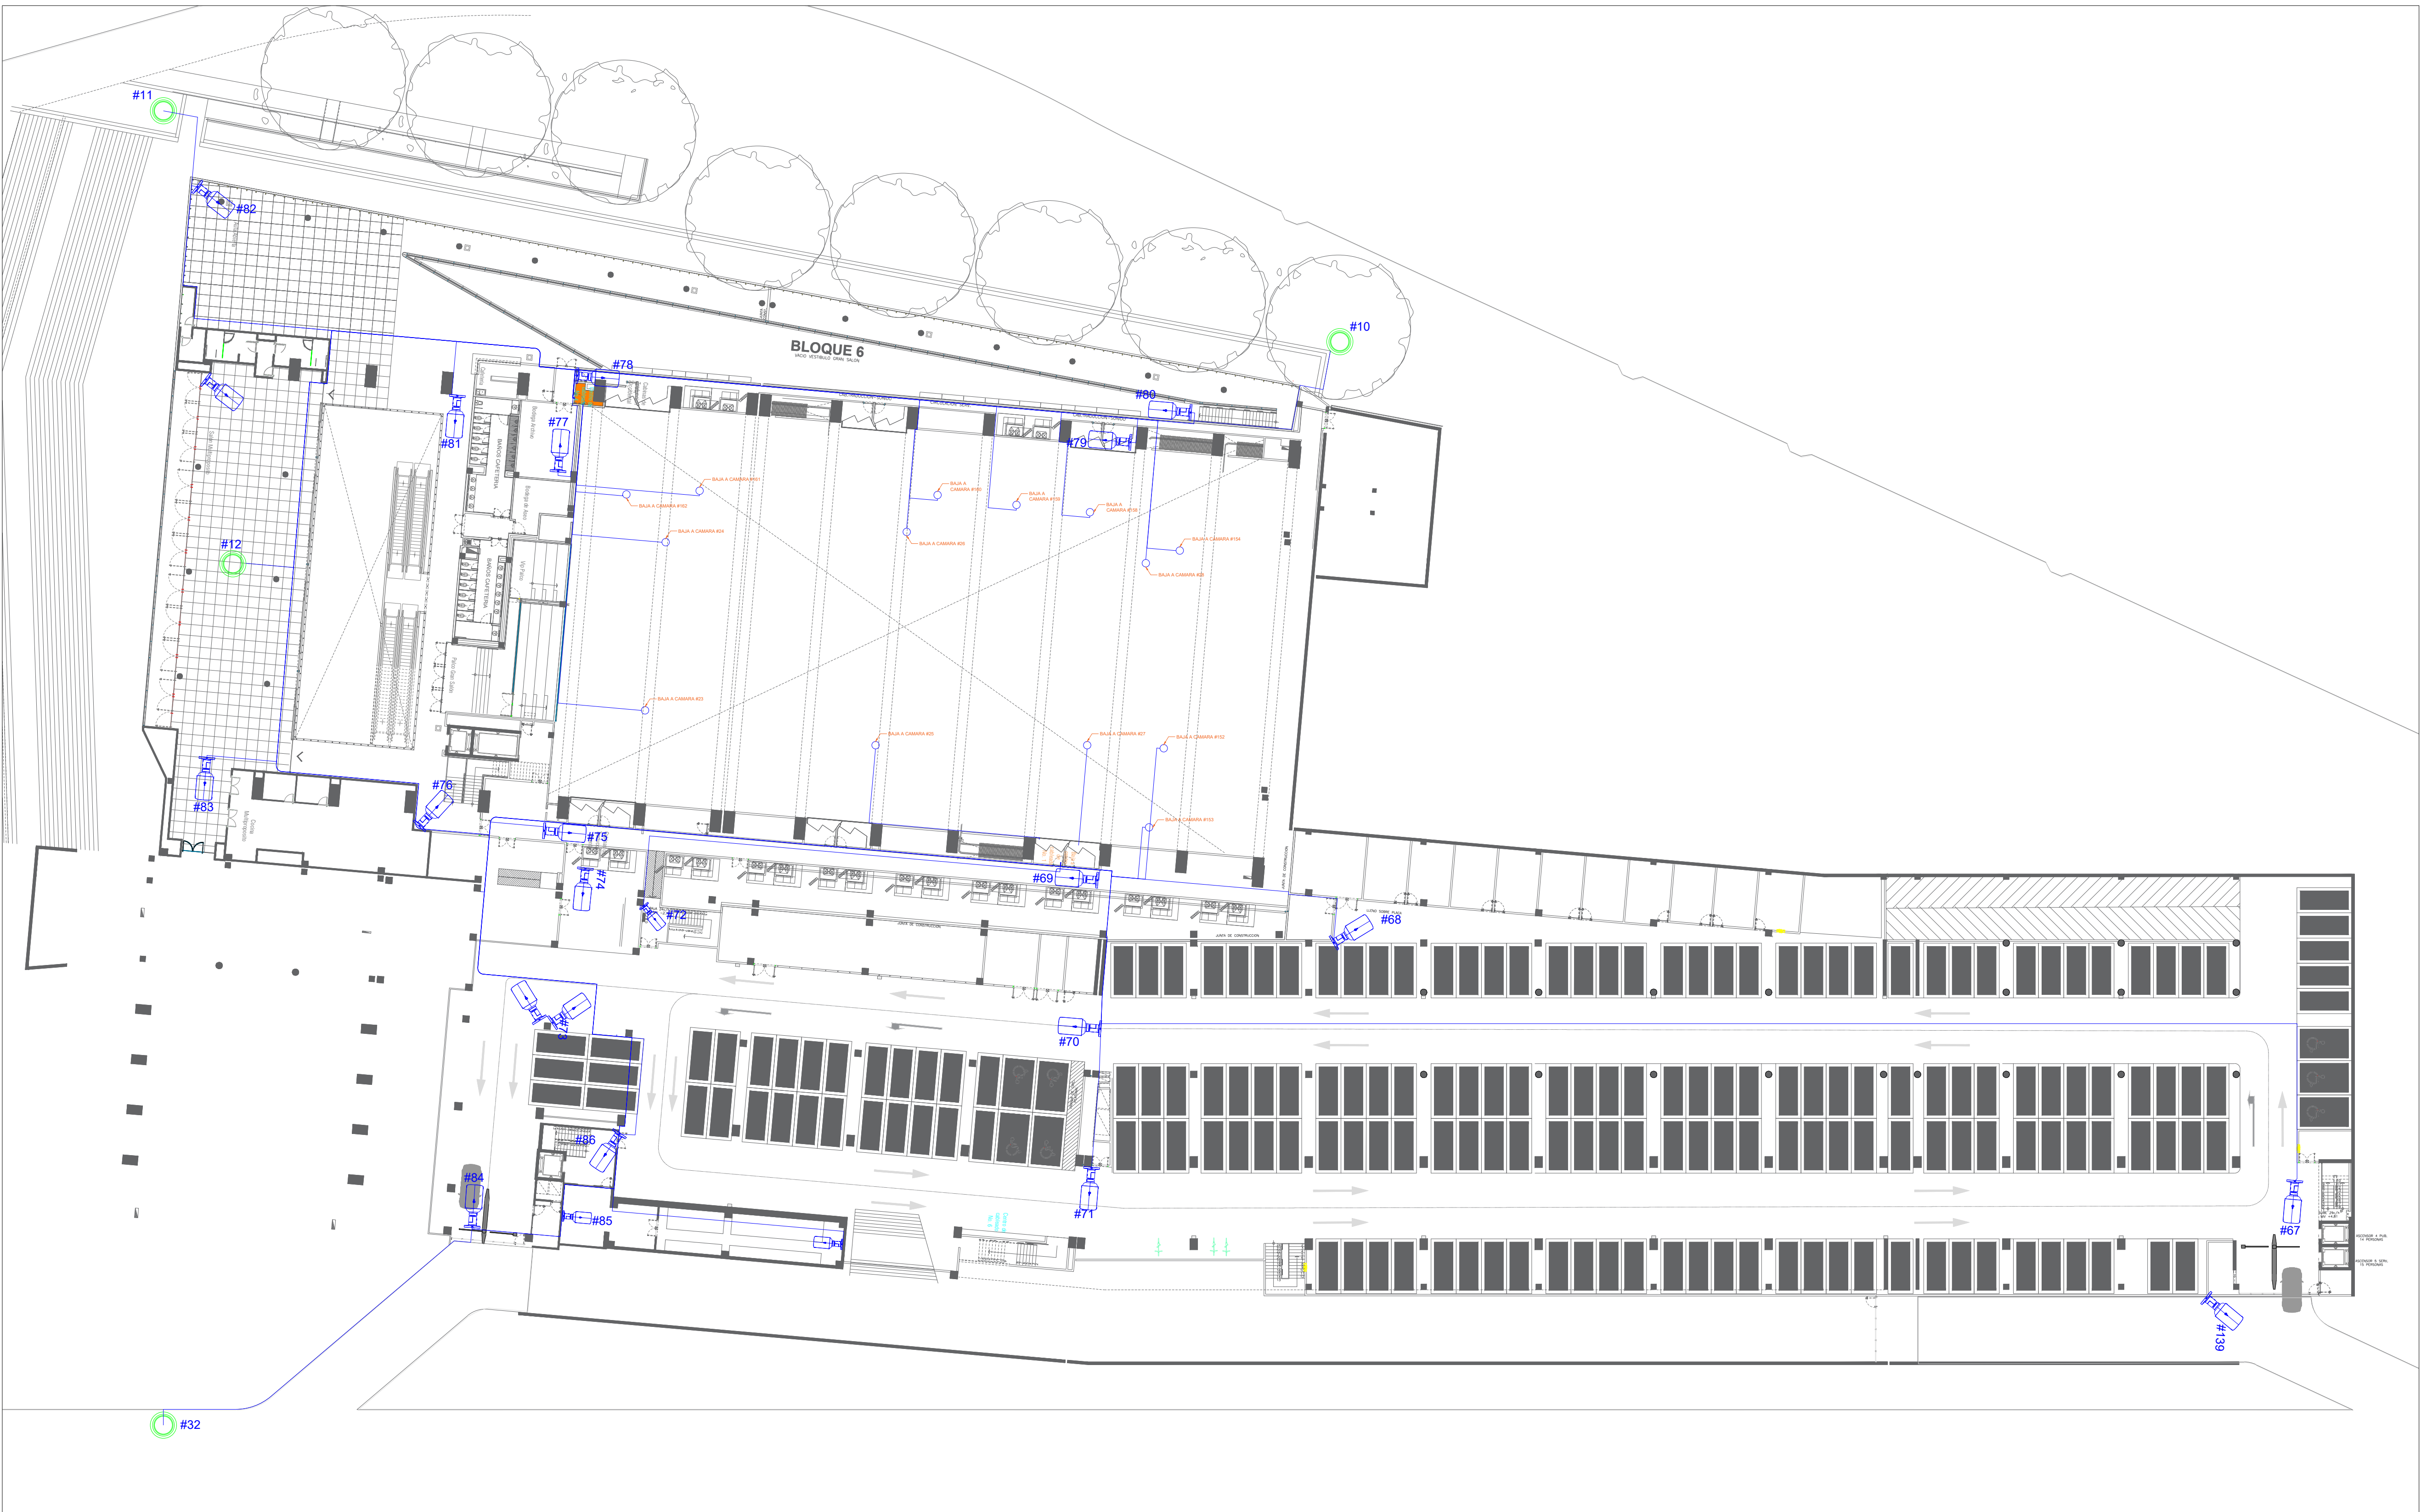

CONVENCIONES			OBSERVACIONES Y/O MODIFICACIONES:	NOTA:	PLAZA MAYOR MEDELLÍN - CONVENCIONES Y EXPOSICIONES	
	CÁMARA PTZ		FIBRA ÓPTICA	Este plano es propiedad de Plaza Mayor Medellín. En ningún caso puede ser utilizado para fines que no haya sido autorizado, ni ser objeto de reproducción o comunicación a terceros sin nuestra autorización expresa, toda infracción dará lugar a reclamación de daños y perjuicios	PROYECTO: CCTC PLAZA MAYOR MEDELLÍN	FECHA: ENERO 2025
	CÁMARA FIJA		CABLE		CONTIENE: PLANTA CCTV CONVENCIONES NIVEL 1	
	CÁMARA RECONOCIMIENTO FACIAL				DIBUJÓ: SANTIAGO LÓPEZ	PLANCHA Nº: 7
	CÁMARA MINI DOMO					9

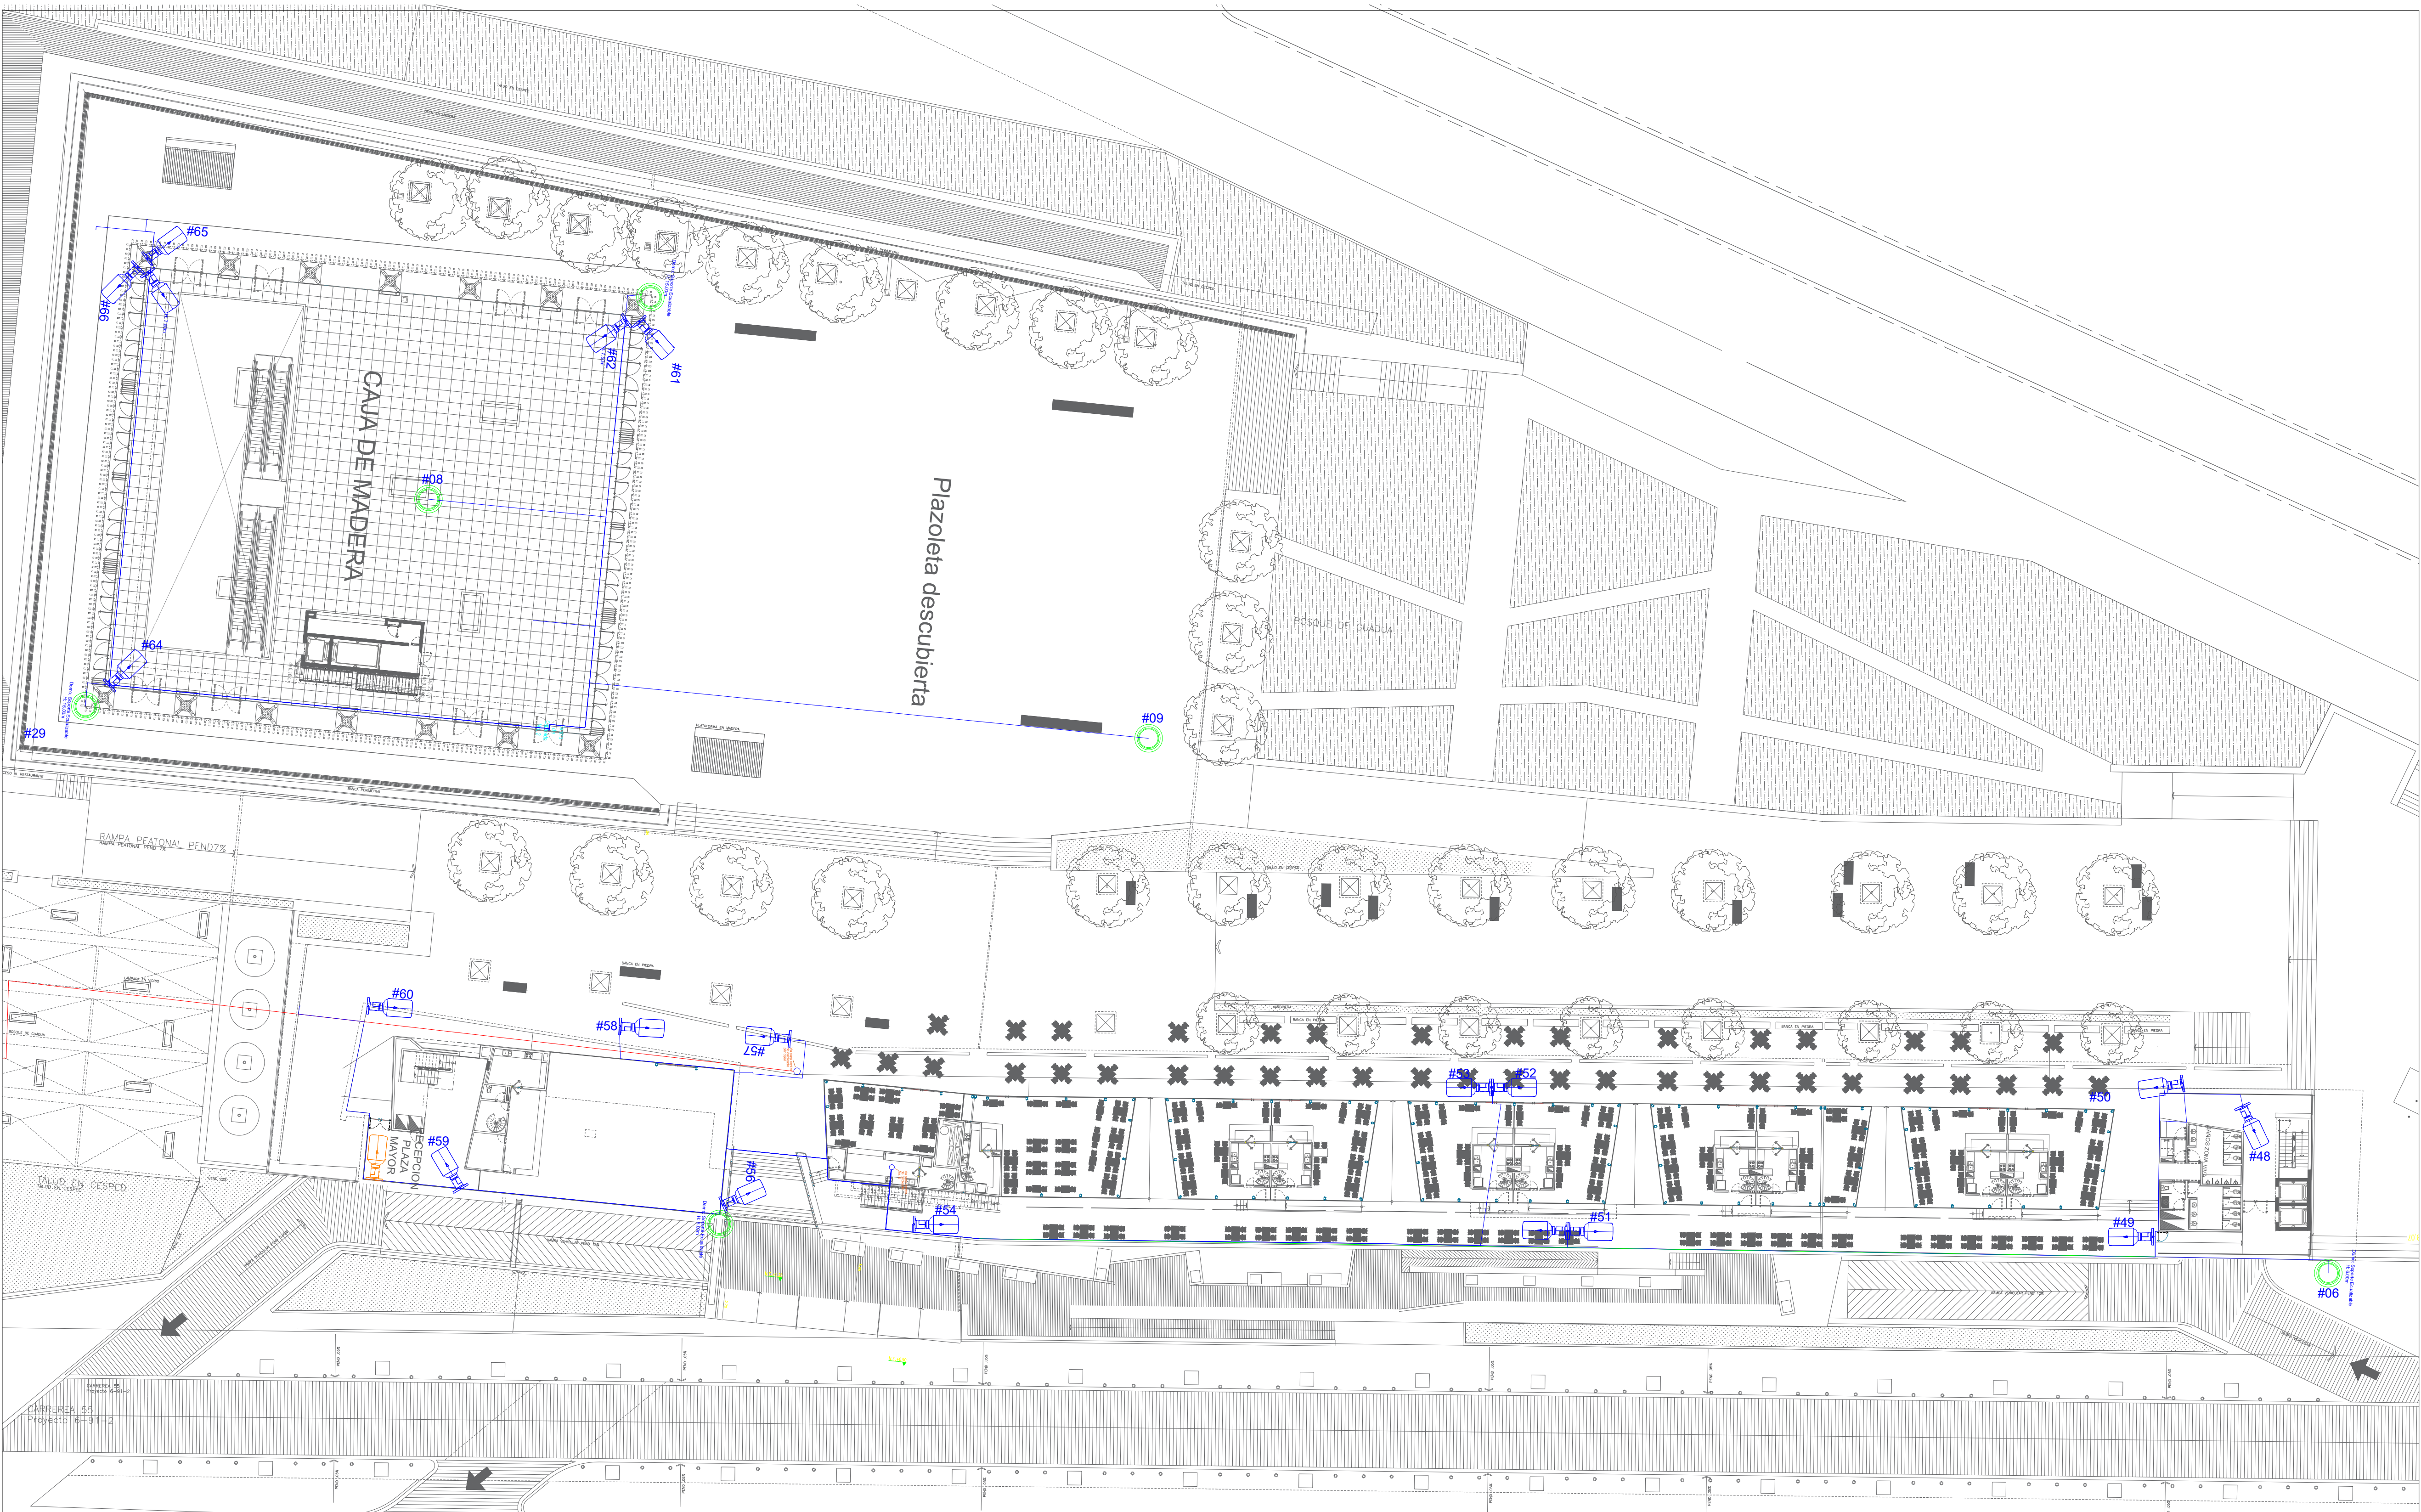

CONVENCIONES			OBSERVACIONES Y/O MODIFICACIONES:	NOTA:	PLAZA MAYOR MEDELLÍN - CONVENCIONES Y EXPOSICIONES	
	CÁMARA PTZ		FIBRA ÓPTICA	Este plano es propiedad de Plaza Mayor Medellín. En ningún caso puede ser utilizado para fines que no haya sido autorizado, ni ser objeto de reproducción o comunicación a terceros sin nuestra autorización expresa, toda infracción dará lugar a reclamación de daños y perjuicios	PROYECTO: CCTC PLAZA MAYOR MEDELLÍN	FECHA: ENERO 2025
	CÁMARA FIJA		CABLE		CONTIENE: PLANTA CCTV CONVENCIONES NIVEL 2	
	CÁMARA RECONOCIMIENTO FACIAL				DIBUJÓ: SANTIAGO LÓPEZ	PLANCHA Nº: 8
	CÁMARA MINI DOMO					9

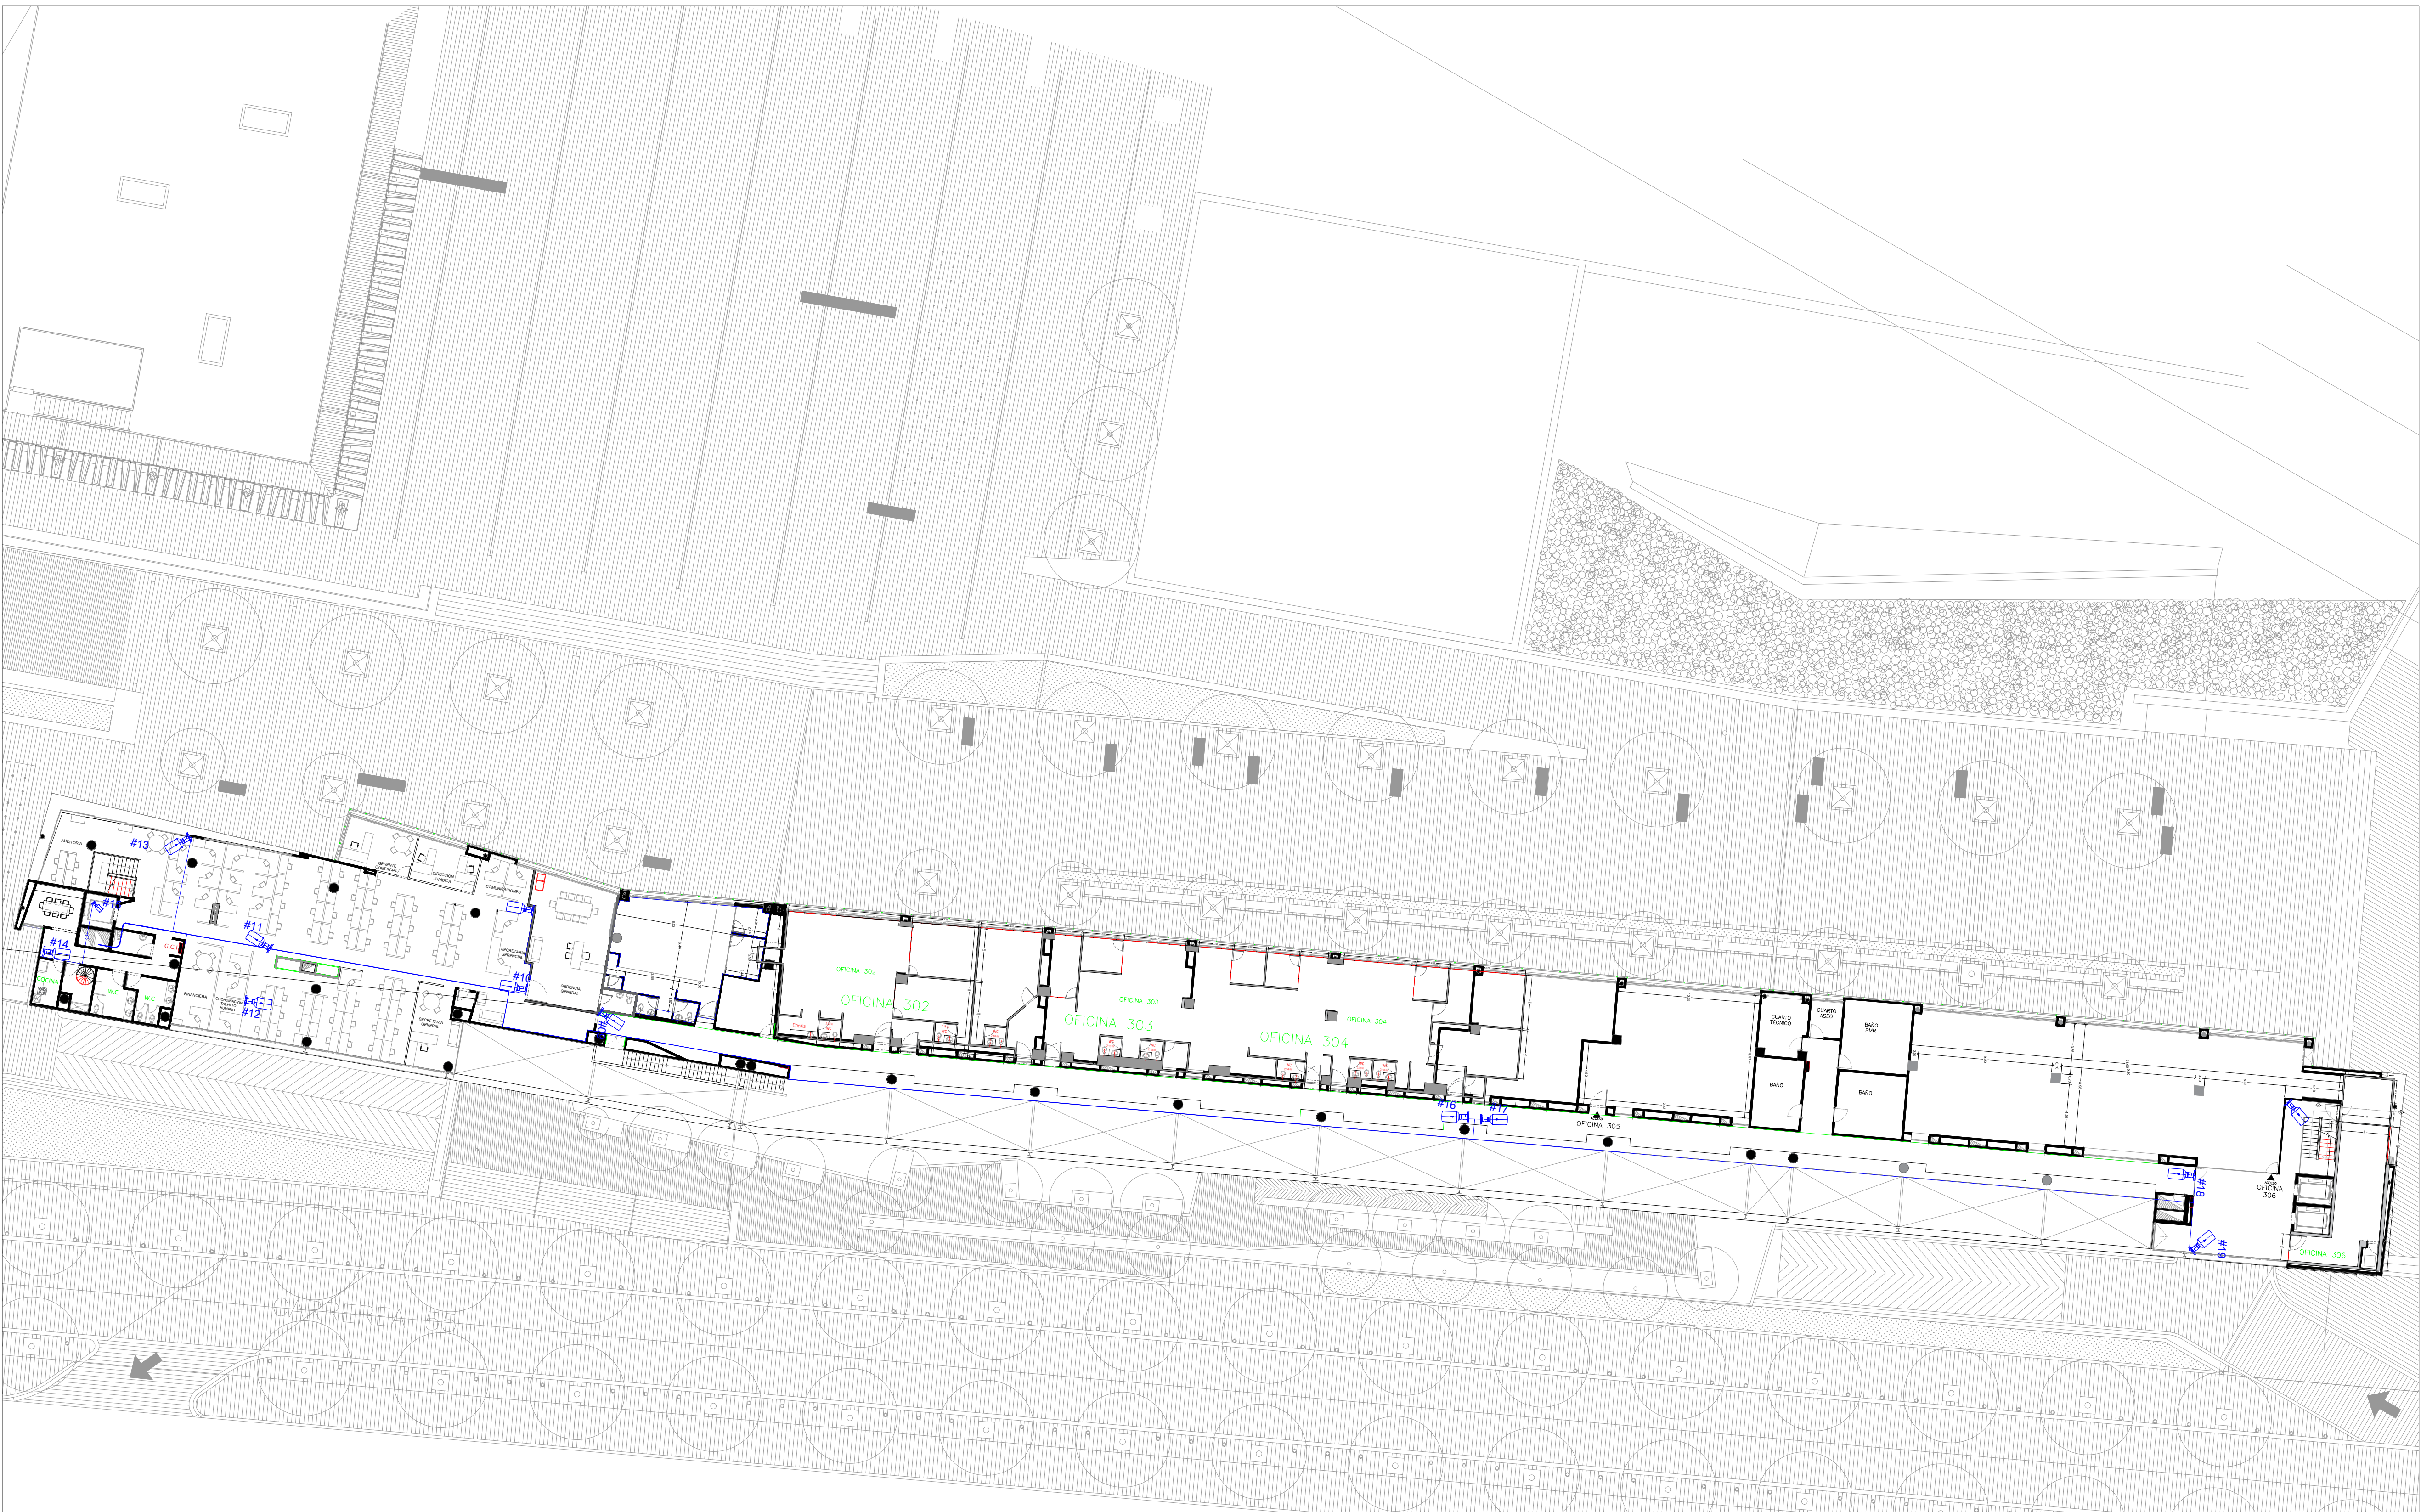

CONVENCIONES		OBSERVACIONES Y/O MODIFICACIONES:		NOTA:	PLAZA MAYOR MEDELLÍN - CONVENCIONES Y EXPOSICIONES	
	CÁMARA PTZ		FIBRA ÓPTICA	Este plano es propiedad de Plaza Mayor Medellín. En ningún caso puede ser utilizado para fines que no haya sido autorizado, ni ser objeto de reproducción o comunicación a terceros sin nuestra autorización expresa, toda infracción dará lugar a reclamación de daños y perjuicios	PROYECTO: CCTC PLAZA MAYOR MEDELLÍN	FECHA: ENERO 2025
	CÁMARA FIJA		CABLE		CONTIENE: PLANTA CCTV CONVENCIONES NIVEL 3	
	CÁMARA RECONOCIMIENTO FACIAL				DIBUJÓ: SANTIAGO LÓPEZ	PLANCHA Nº: 9
	CÁMARA MINI DOMO					9